


製品図


グレーチング	
T-25	
T-20	
T-14	
T-6	
T-2	
落とし込	
110° OPEN	
180° OPEN	
ボルト固定	
普通目	
細目	

寸法表

平面図

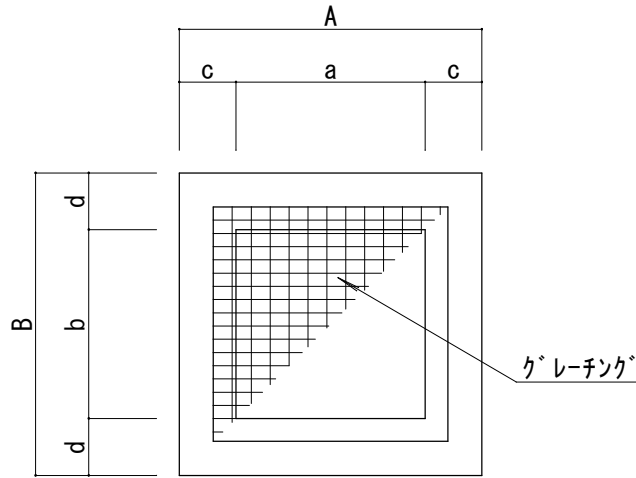

側面図

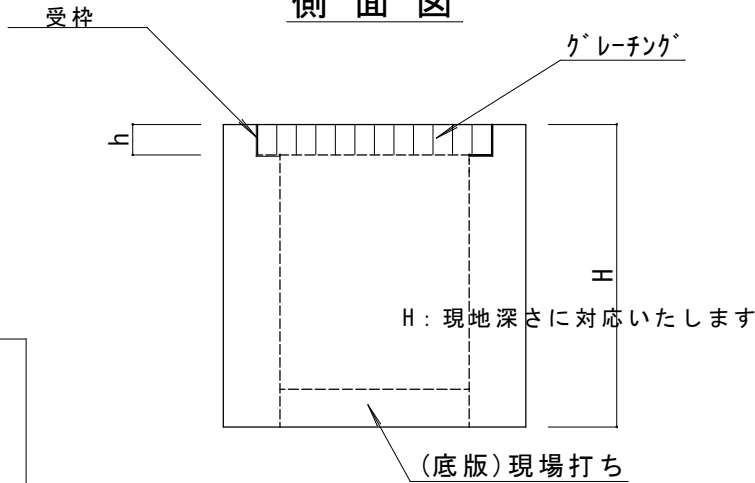

各種ご対応します

- ① 開口付
- ② 上下分割
- ③ 無筋・有筋
- ④ 底版有り・無し

呼び名	寸法 (mm)						参考重量 (kg) (底版無し) H=1000あたり
	a	b	A	B	c	d	
300x300	300	300	500	500	100	100	380
			600	600	150	150	650
300x400	300	400	500	600	100	100	430
			600	700	150	150	720
350x350	350	350	550	550	100	100	430
			590	590	120	120	540
			650	650	150	150	720
400x400	400	400	600	600	100	100	480
			610	610	105	105	510
			640	640	120	120	600
			700	700	150	150	790
450x450	450	450	650	650	100	100	530
			690	690	120	120	660
			750	750	150	150	860
500x500	500	500	700	700	100	100	580
			720	720	110	110	640
			740	740	120	120	720
			800	800	150	150	940
600x600	600	600	800	800	100	100	670
			830	830	115	115	790
			840	840	120	120	830
			900	900	150	150	1080
700x700	700	700	1000	1000	150	150	1220
			1100	1100	200	200	1730
800x800	800	800	1100	1100	150	150	1370
			1200	1200	200	200	1920
900x900	900	900	1200	1200	150	150	1510
			1300	1300	200	200	2110
1000x1000	1000	1000	1300	1300	150	150	1660
			1400	1400	200	200	2300
1100x1100	1100	1100	1500	1500	200	200	2500
1200x1200	1200	1200	1600	1600	200	200	2690

コンクリート設計基準強度 30N/mm²

花沢建材工業株式会社

TEL 0479-86-3741 FAX 0479-86-5500

図名 集水柵図(一覧表)

縮尺

図面No.

製図