



現場組立参考図

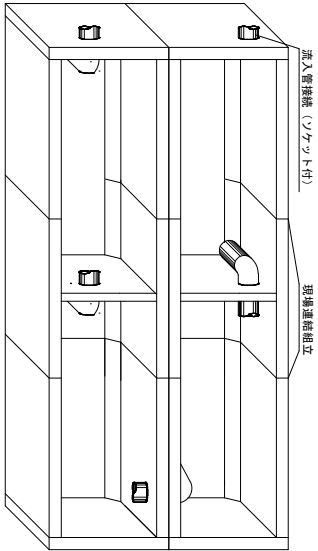


※特注製品の場合、流出入方向等詳細は異なります

田式配列のため、ユニット外側連結は内側連結に変更


ユニット連結部詳細図

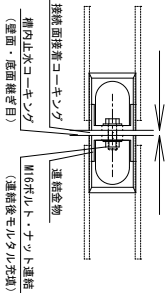


ユニット連結部縦目地詳細図

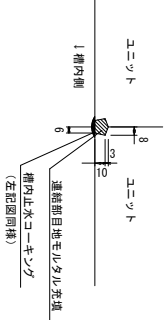


連結金物詳細図

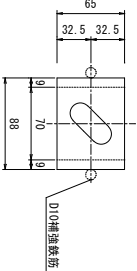


AA'断面図

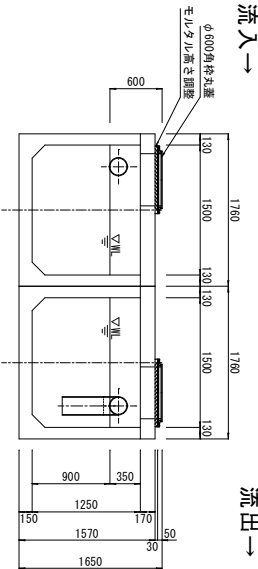


平面図

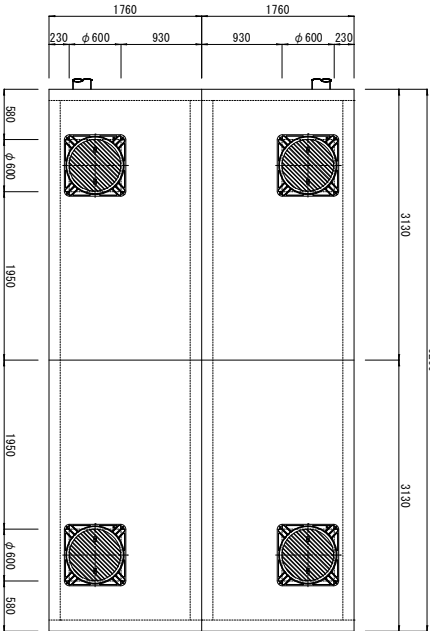

平面断面図

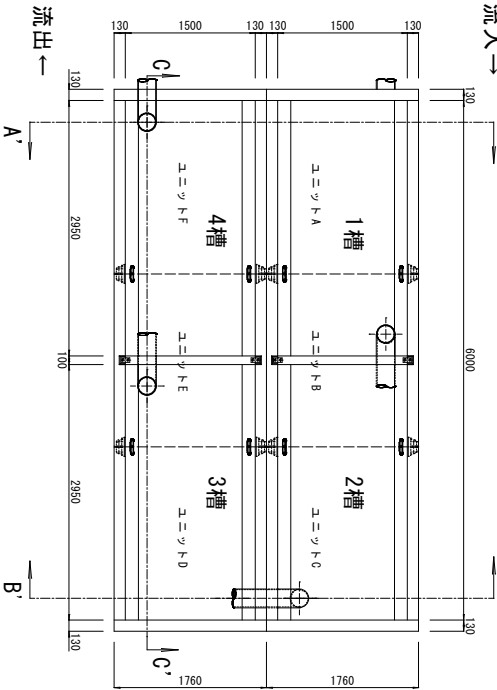


CC'断面図

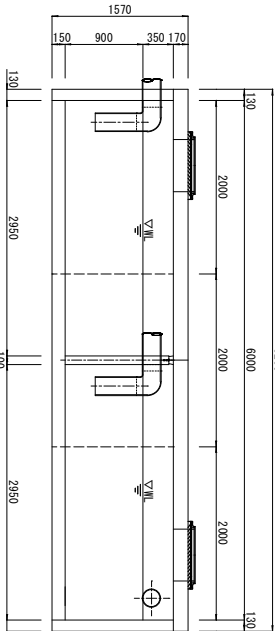

■油水分離槽仕様表

| 規格名称 | 1500×5900×1200H 田式4槽 |
|-------------|-------------------------|
| 適応管サイズ | 塩ビ管 VU-200 |
| 流入管底高 | 槽内底→900H |
| 流出管底高 | 槽内底→900H |
| 有効容量 | |
| 第1槽 | 3.915 (m ³) |
| 第2槽 | 3.915 (m ³) |
| 第3槽 | 3.915 (m ³) |
| 第4槽 | 3.915 (m ³) |
| 合計 | 15.66 (m ³) |
| ユニット (AGDF) | 4基 |
| 重量 | 3704 計14816 |
| ユニット (DE) | 2基 |
| 重量 | 3362 計6724 |
| スラブ版 | 4枚 |
| 重量 | 1954 計7816 |
| 合計 | 29356 (kg) |
| φ600角枠丸蓋 | 4枚 (1-25) |
| 連結用金物類 | 一式 (ボルト・ナット) |
| コーキング剤 | 23本 (現場にて「ウレタン」) |
| 高さ調整脚 | 別途協議 (要・不要・指定) |
| 荷渡し | 車上渡し (現場にてクレーン要) |
| その他 | 吊り金物・パッキン類 一式 |

BB'断面図

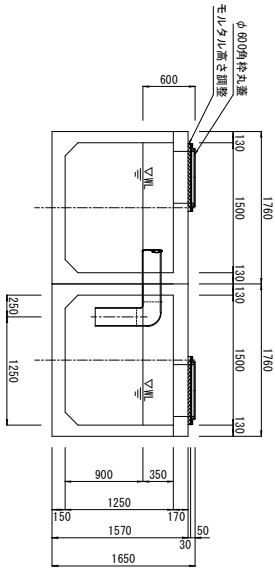

花沢建材工業株式会社

| | | | |
|----|-------|----------|----------------------|
| 図名 | 油水分離槽 | A0155912 | 1500×5900×H1200 田式4槽 |
| 縮尺 | 1/55 | 図面No. | 0304-2025 |
| 製図 | | | |