



油水分離槽アクシス AQS-103812 (1000×3800×H1200) 3槽式 製品図

管150


平面図

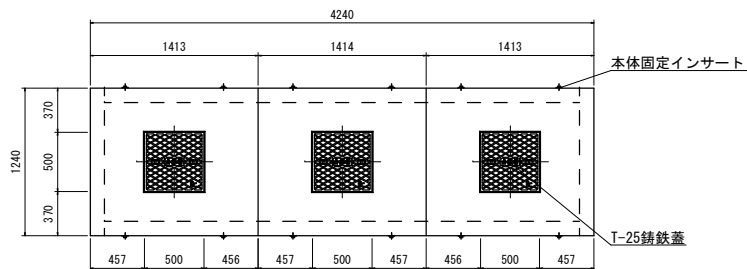


現場組立参考図

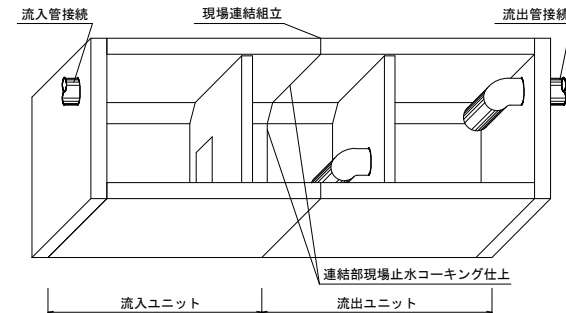


平面断面図

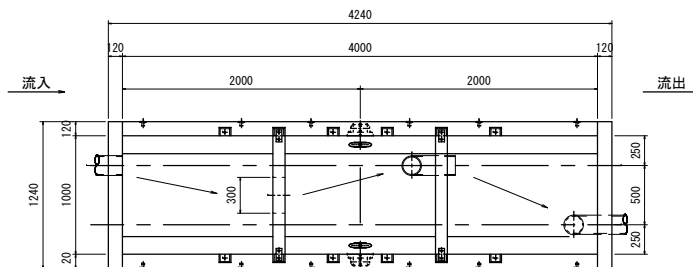

ユニット連結部詳細図

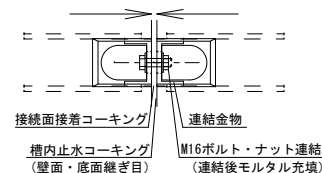


ユニット連結部縦目地詳細図

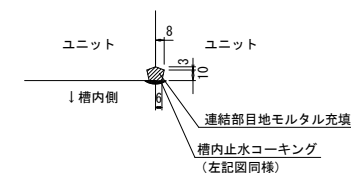


連結は内側4点


連結金物詳細図

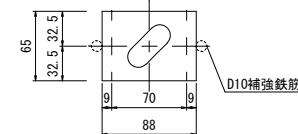


流入側正面図

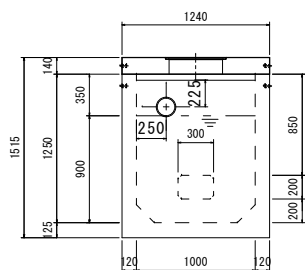

側面断面図

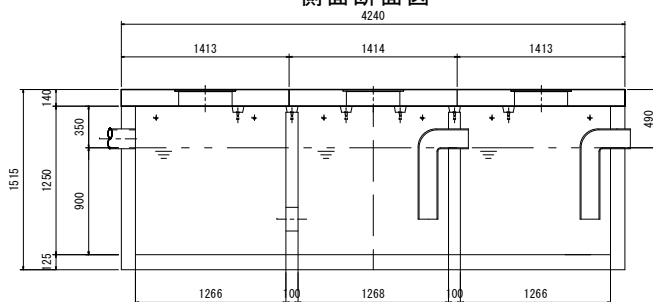

流出側正面図

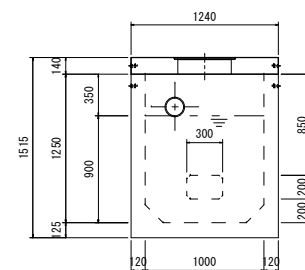

■油水分離槽仕様表

規格名称	1000×3800×1200H 3槽式	
適応管サイズ	塩ビ管 VU-150	
流入管底高	槽内底→900H	
流出管底高	槽内底→900H	
有効容量 (m3)	第1槽	1.11 (m3)
	第2槽	1.11 (m3)
	第3槽	1.11 (m3)
合計	3.33 (m3)	
重量 (kg)	流入ユニット	1基 3200
	流出ユニット	1基 3200
	スラブ版	3枚 1840
合計	8240 (kg)	
500角鑄鉄蓋	3枚	(T-25)
連結用金物類	一式 (ボルト/ナット)	
コーキング剤	9本 (現場にてコーキング要)	
ハシゴ	2本	
高さ調整柵	別途協議 (要・不要・指定H)	
荷渡し	車上渡し (現場にてクレーン要)	
その他	吊り金物・パッキン類一式	

※ () 内寸法は部品長の実寸です。ユニット連結時のパッキン及び接着剤での伸びが(0~15mm)出ますので考慮下さい。(スラブ版は若干長くなります。)

特記									

花沢建材工業株式会社

図名	油水分離槽アクシス AQS-103812 (1000×3800×H1200) 3槽式		
縮尺	1/45	図面No.	
		製図	

