



製品図


平面図

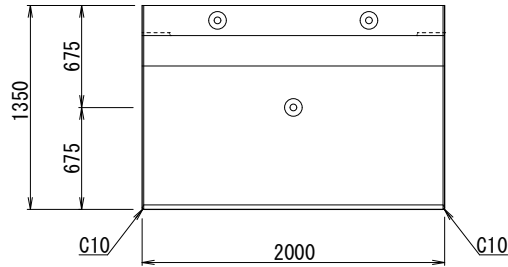


連結部詳細

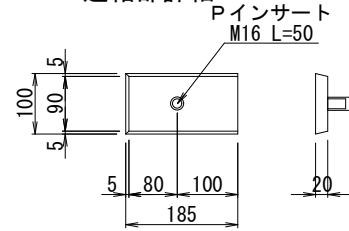


連結金具詳細

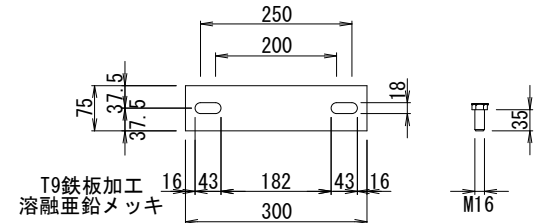


左側面図

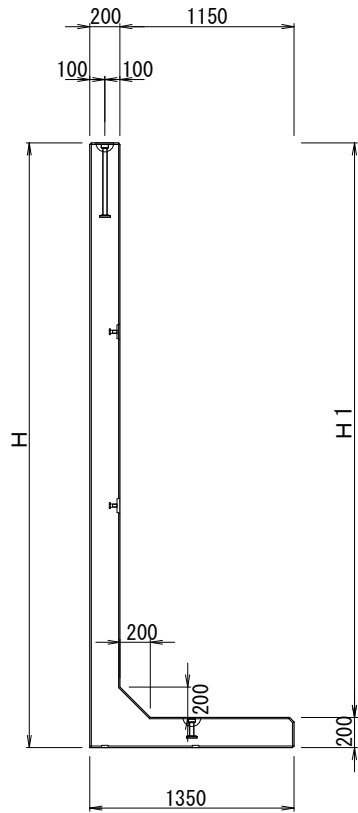


正面図

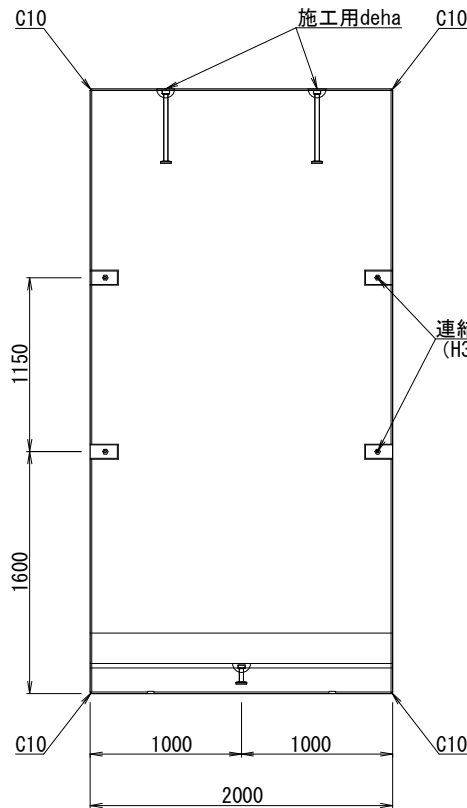


右側面図

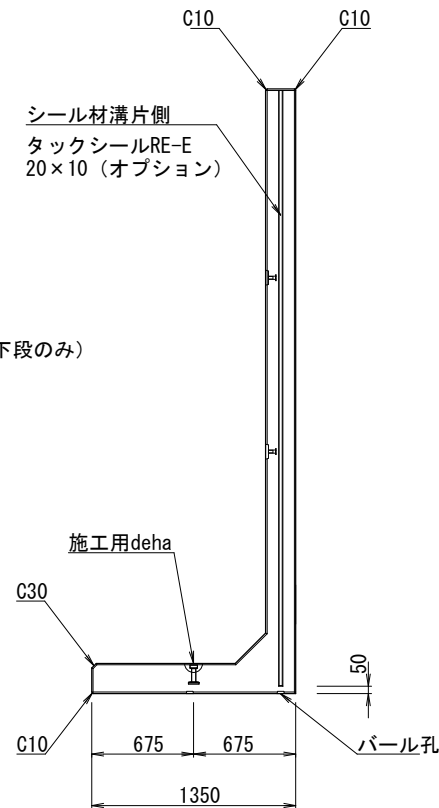

バブル孔詳細

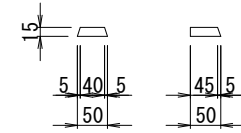

シール材溝詳細

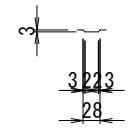

シール材溝片側
タックシールRE-E
20×10 (オプション)

呼び名	H	H 1	参考重量 (kg)
H2500	2500	2300	3361
H2750	2750	2550	3585
H3000	3000	2800	3810
H3250	3250	3050	4034
H3500	3500	3300	4258
H3750	3750	3550	4483
H4000	4000	3800	4707

設計基準強度
 $\sigma_{ck} = 40\text{N/mm}^2$

花沢建材工業株式会社

TEL 0479-86-3741 FAX 0479-86-5500

図名 PC-BEI (プレキャストコンクリート塀) 一覧表

縮尺 1/25 図面No. 0704-2025 製図 小安