


製品図


側面図

道路側 敷地側

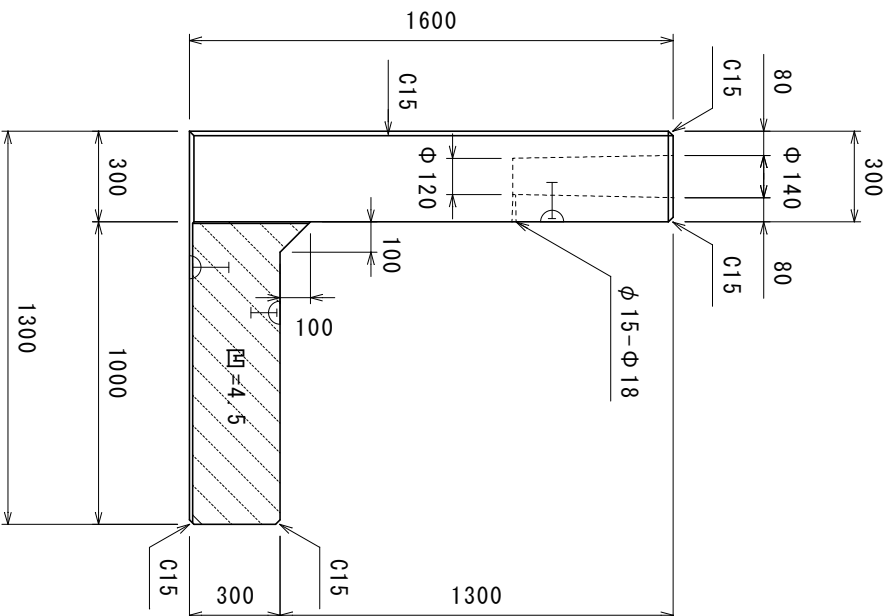


正面図

道路側

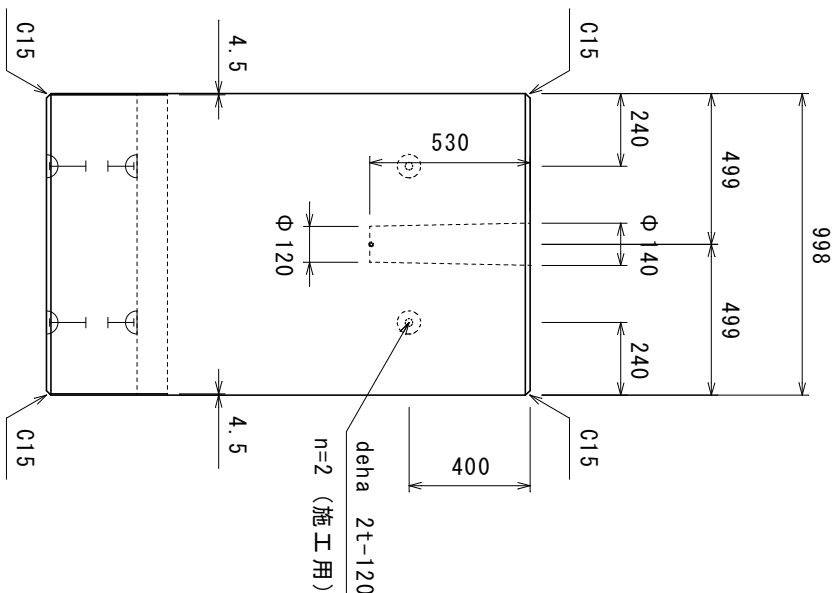

平面図

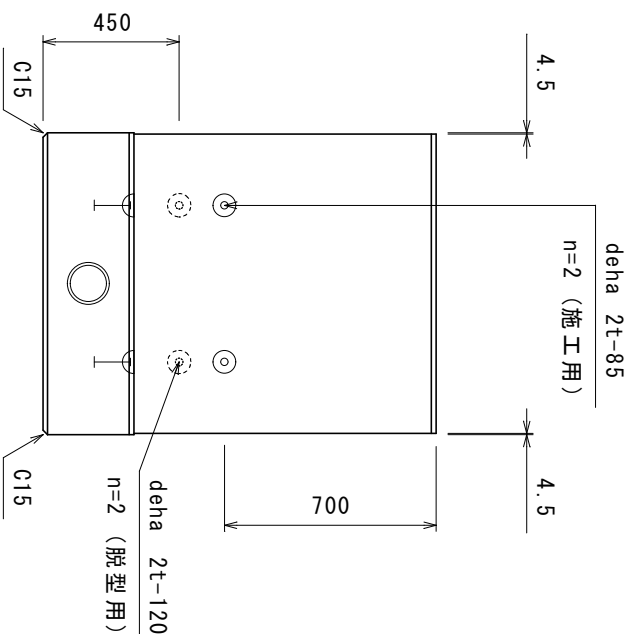

アルミニウム H2000 参考重量 1840Kg

設計基準強度
 $\sigma_{ok} = 35N/mm^2$

花沢建材工業株式会社

TEL 0479-86-3741 FAX 0479-86-5500

図名 フォンス基礎擁壁 H1600×B1300×L1000

縮尺 1/25 図面No. 2111-2024

製図

小安