




ユニット連結部詳細図

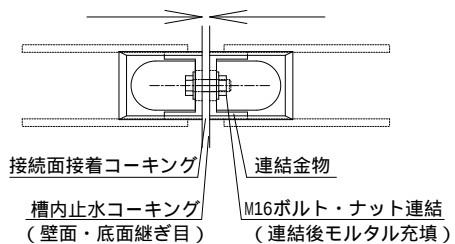


連結金物詳細図

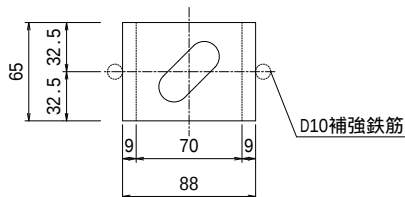


ユニット連結部縦目地詳細図

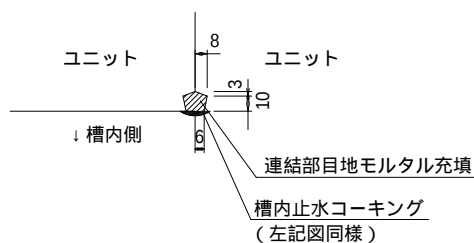


流入側正面図

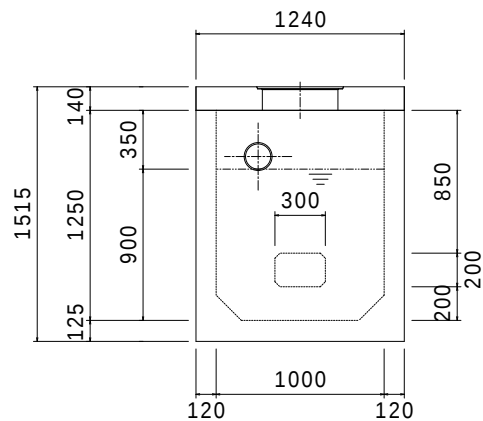


平面図

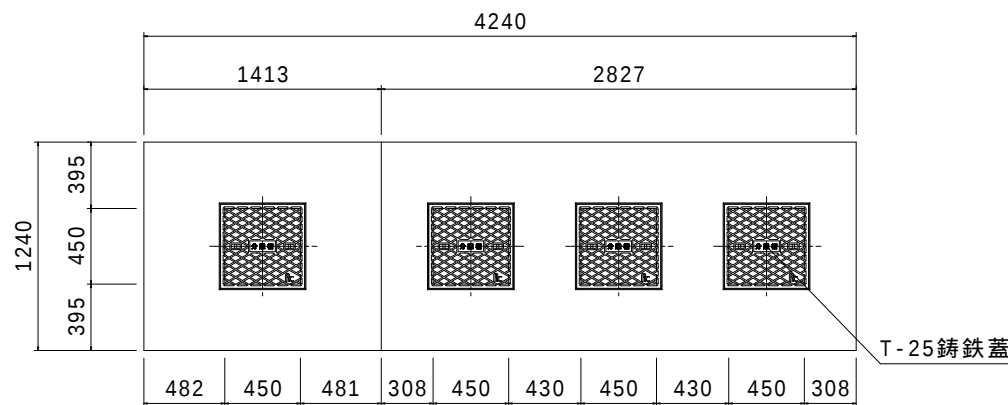


平面断面図

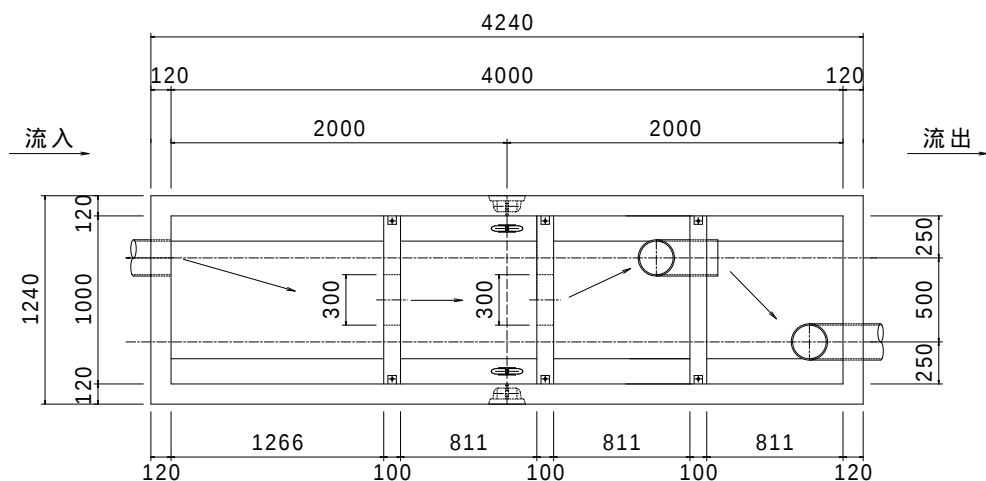


側面断面図

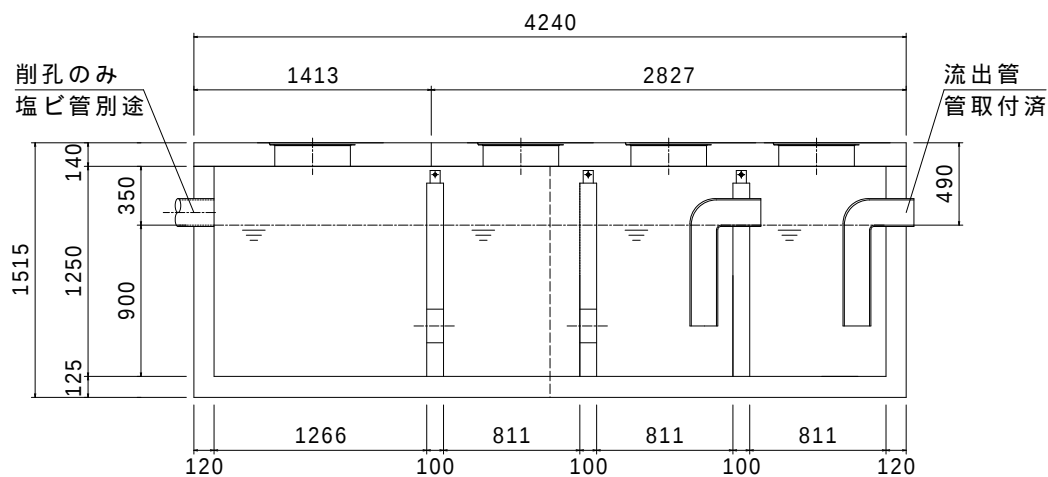

流出側正面図

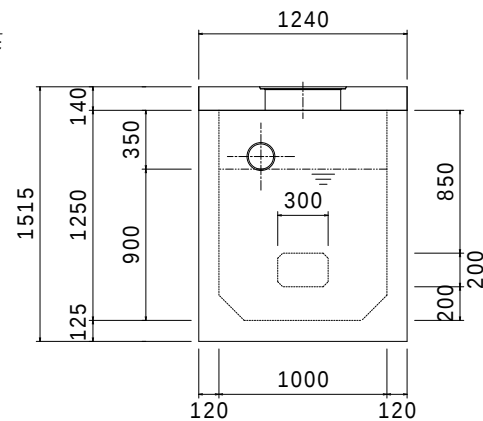

現場組立参考図

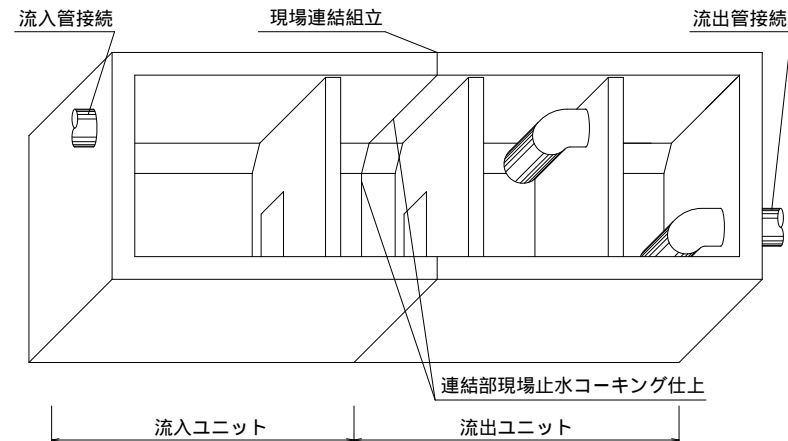

■ 油水分離槽仕様表

適応管サイズ		塩ビ管 VU-150			
流入管底高		槽内底 → 900H			
流出管底高		槽内底 → 900H			
有効容量 (m3)	第1槽	1.11 (m3)			
	第2槽	0.71 (m3)			
	第3槽	0.71 (m3)			
	第4槽	0.71 (m3)			
	合 計	3.24 (m3)			
重量 (kg)	流入ユニット		1基	3200	
	流出ユニット		1基	3500	
	スラブ版		2枚	1840	
	合 計		8540 (kg)		
500角鋳鉄蓋		4枚 (T-25)			
連結用金物類		一式 (プレートボルト・ワッシャー・ナット)			
トラップ管		2本 (取付済)			
高さ調整桝		別途協議 (要・不要・指定H)			

■ 貸出品

吊り金具・施工治具
詳細は別途「施工用道具説明書」をご確認ください

■ 別途現場手配品

コーキング	コーキング 剤9本・コーキング ガン
玉掛け用具	ワイヤー・シャックル

特記	花沢建材工業株式会社	図名	油水分離槽 AQS-103712			
		縮尺	1/45	図面No	2206-2026	製図