




ユニット連結部詳細図

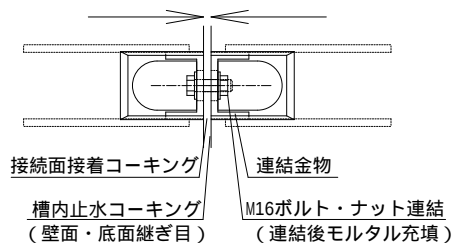


連結金物詳細図

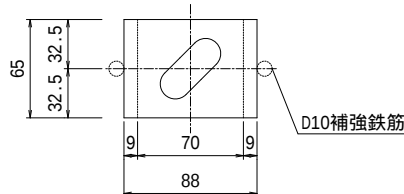


ユニット連結部縦目地詳細図

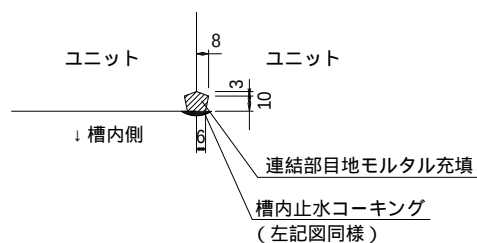


流入側正面図

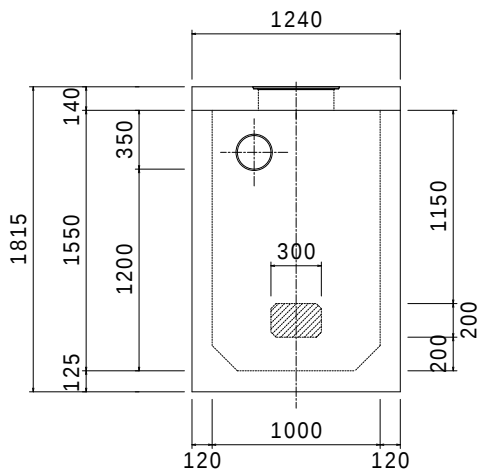


平面図

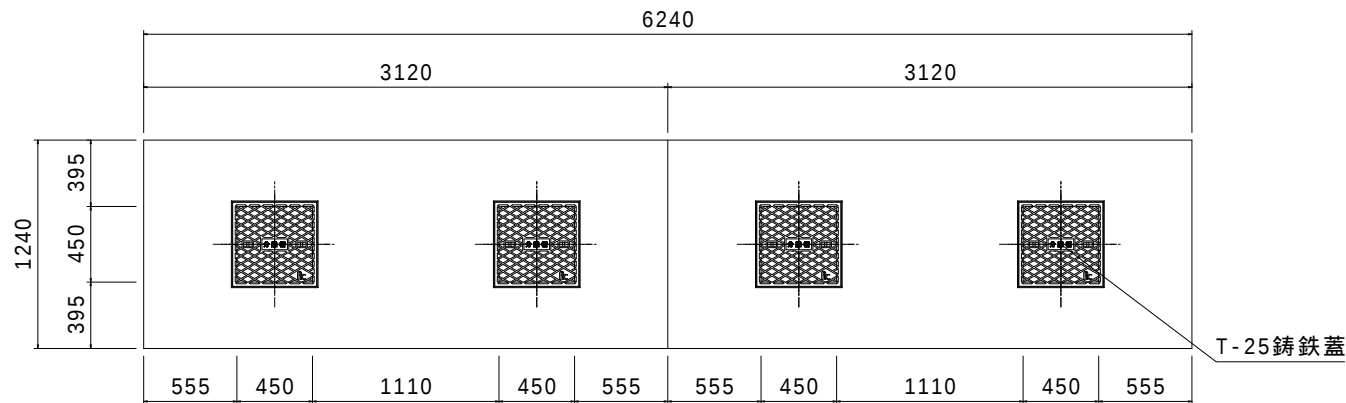


平面断面図

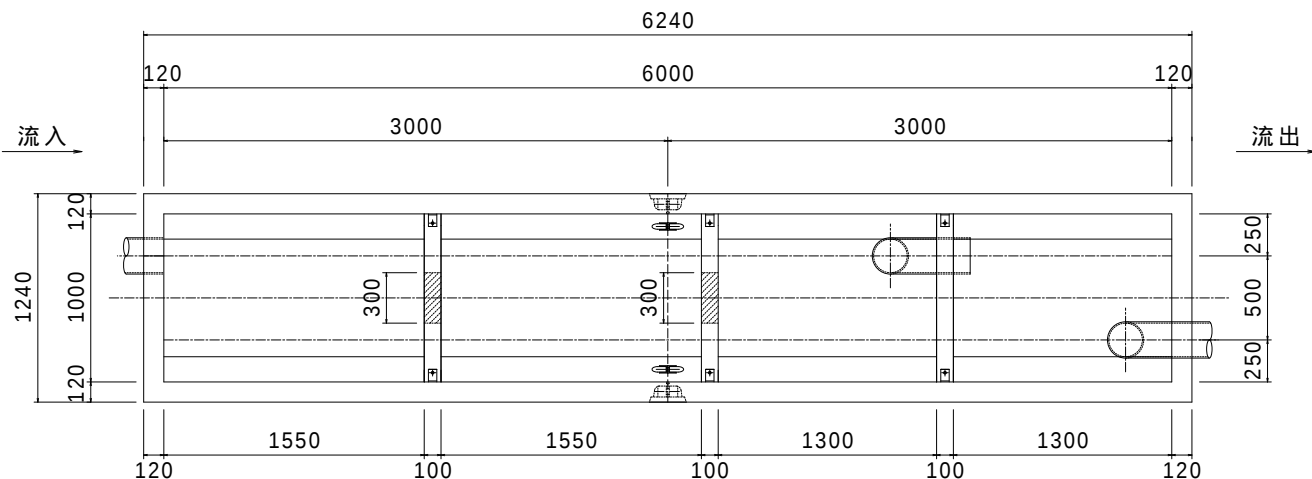

側面断面図

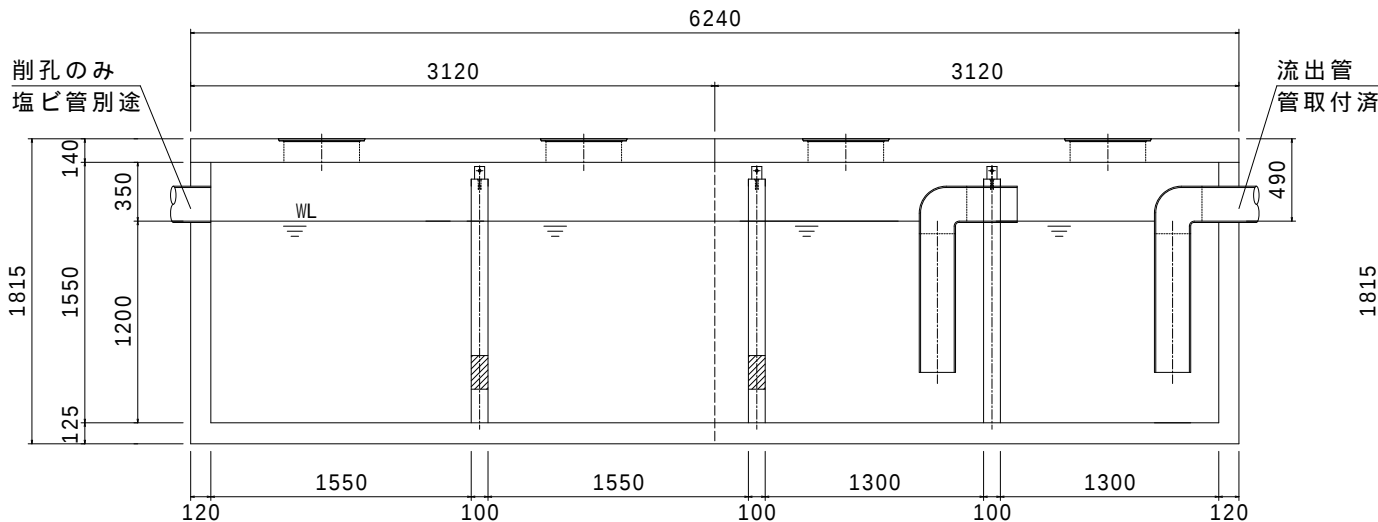

現場組立参考図

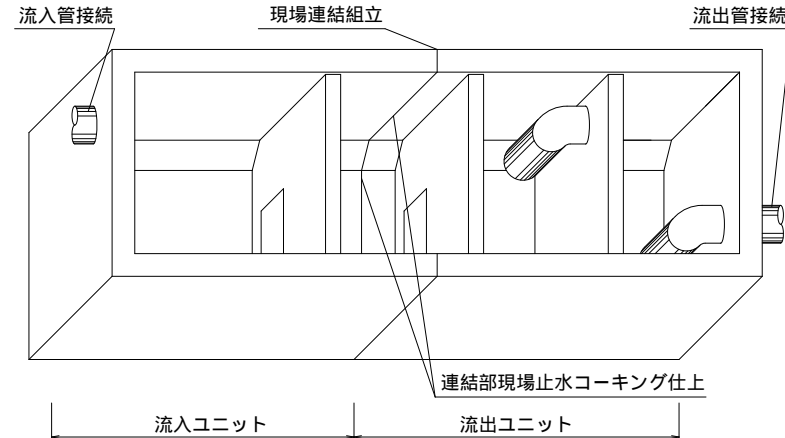

■ 油水分離槽仕様表

適応管サイズ		塩ビ管 VU-200		
流入管底高		槽内底→1200H		
流出管底高		槽内底→1200H		
有効容量 (m3)	第1槽	1.82 (m3)		
	第2槽	1.82 (m3)		
	第3槽	1.53 (m3)		
	第4槽	1.53 (m3)		
	合計	6.71 (m3)		
重量 (kg)	流入ユニット	1基	4879	
	流出ユニット	1基	5214	
	スラブ版	2枚	2264	
	合計	12357 (kg)		
	500角铸铁蓋	4枚	(T-25)	
連結用金物類		一式 (プレートボルト・ワッシャー・ナット)		
トラップ管		2本 (取付済)		
高さ調整桝		別途協議 (要・不要・指定H)		

■ 貸出品

吊り金具・施工治具
詳細は別途「施工用道具説明書」をご確認ください

■ 別途現場手配品

コーキング	コーキング剤11本・コーキングガン
玉掛け用具	ワイヤー・シャックル

特記

花沢建材工業株式会社

図名

油水分離槽 AQS-105715

縮尺

1/45

図面No

2206-2026

製図