



現場組立参考図

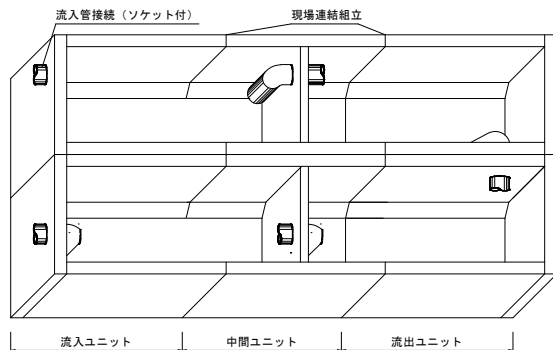


※特注製品の場合、流出入方向等詳細は異なります

田式配列のため、ユニット外側連結は内側連結に変更


ユニット連結部詳細図

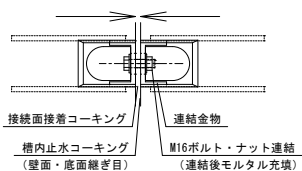

ユニット連結部縦目地詳細図

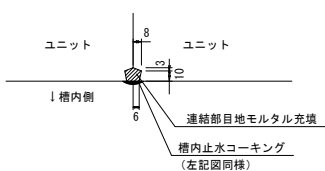


連結金物詳細図

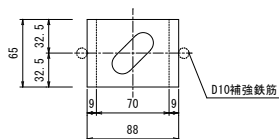


流入→

AA' 断面図

流出→

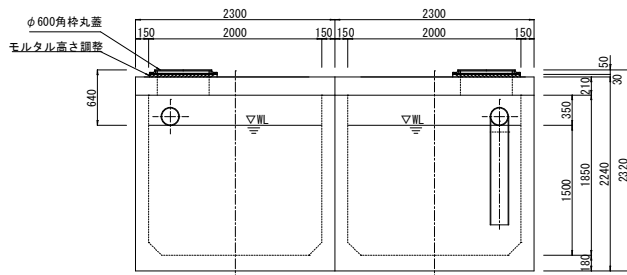


平面図

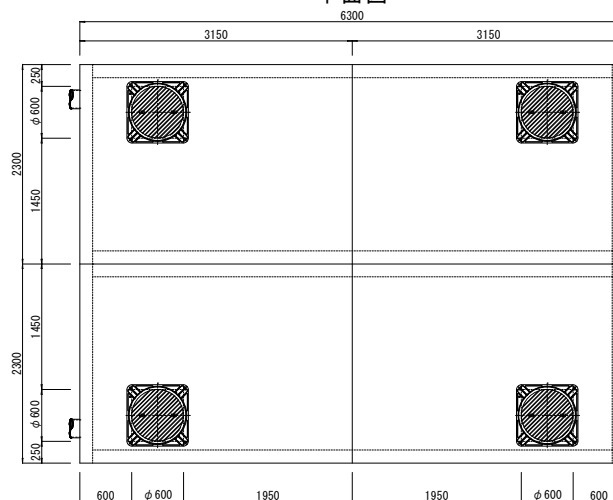


流入→

平面断面図

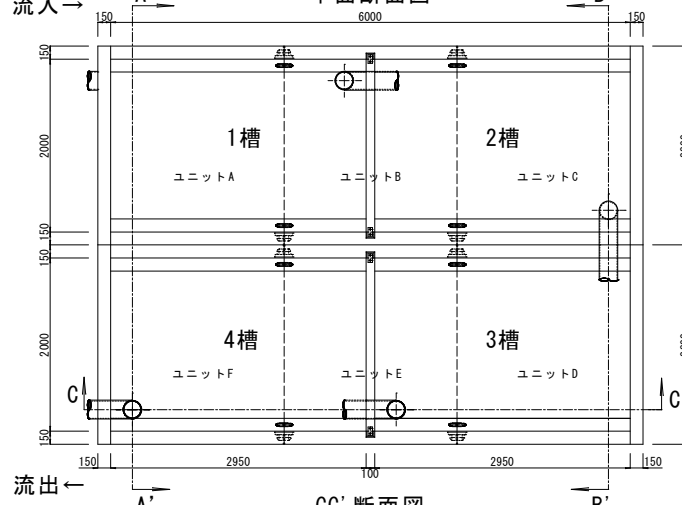

流出←


CC' 断面図

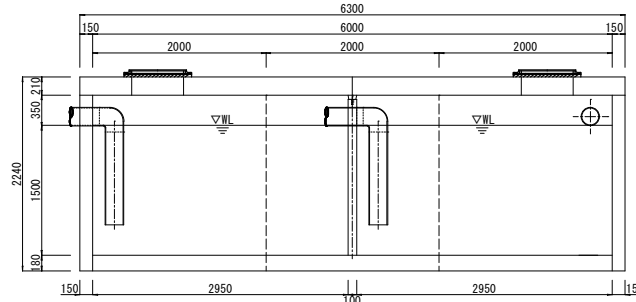

■油水分離槽仕様表

規格名称		2000×5900×1800H 田式4槽		
適応管サイズ		塩ビ管 VU-200		
流入管底高		槽内底→1500H		
流出管底高		槽内底→1500H		
有効容量 (m3)	第1槽	8.782	(m3)	
	第2槽	8.782	(m3)	
	第3槽	8.782	(m3)	
	第4槽	8.782	(m3)	
	合計	35.13	(m3)	
重量 (kg)	ユニット (ACDF)	4基	6440	計 25760
	ユニット (BE)	2基	5618	計 11236
	スラブ版	4枚	3288	計 13152
	合計	50148 (kg)		
φ600角枠丸蓋		4枚	(T-25)	
連結用金物類		一式	(ボルト/ナット)	
コーキング剤		28本	(現場にてコーキング要)	
高さ調整樹		別途協議	(要・不要・指定H)	
荷渡し		車上渡し	(現場にてクレーン要)	
その他		吊り金物・パッキン類一式		

BB' 断面図

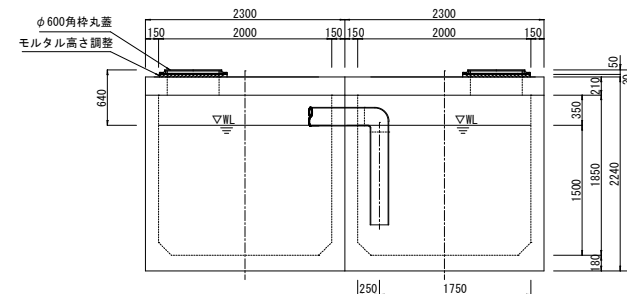

特記

花沢建材工業株式会社

図名

油水分離槽 AQ205918

2000×5900×H1800 田式4槽

縮尺

1/55

図面No.

0304-2025

製図