



現場組立参考図

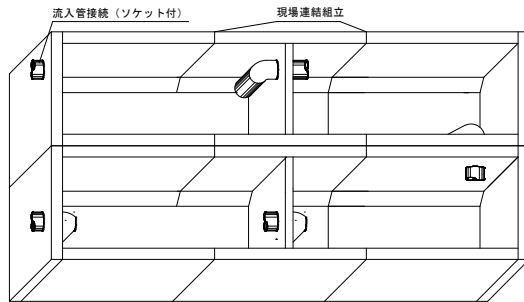


※特注製品の場合、流出入方向等詳細は異なります

田式配列のため、ユニット外側連結は内側連結に変更


ユニット連結部詳細図

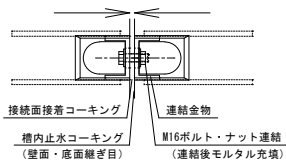


ユニット連結部縦目地詳細図

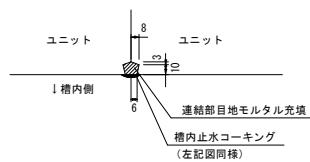

連結金物詳細図

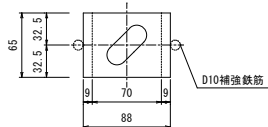


AA' 断面図

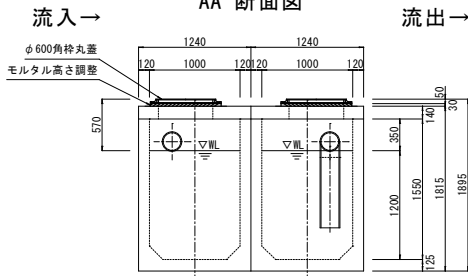


流出→

平面図

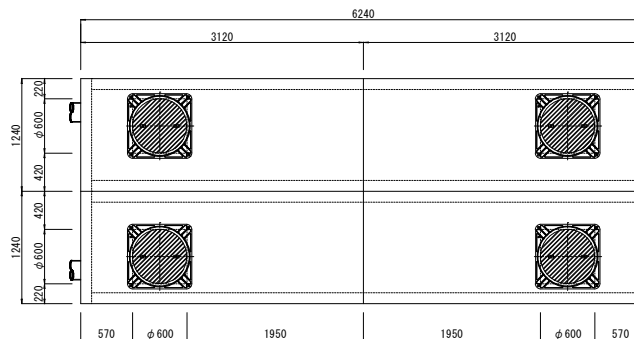


流入→

平面断面図

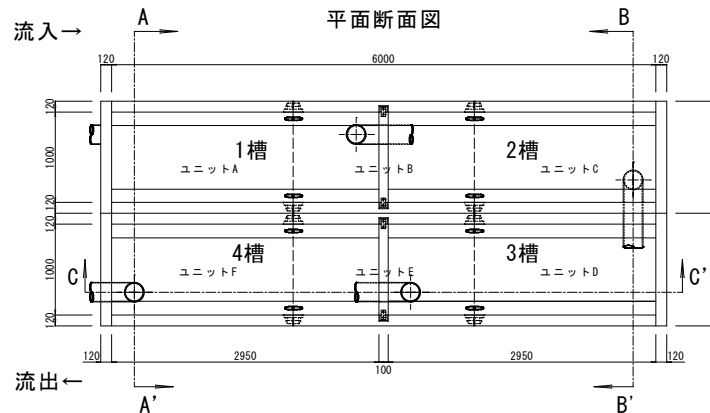

流出←


CC' 断面図

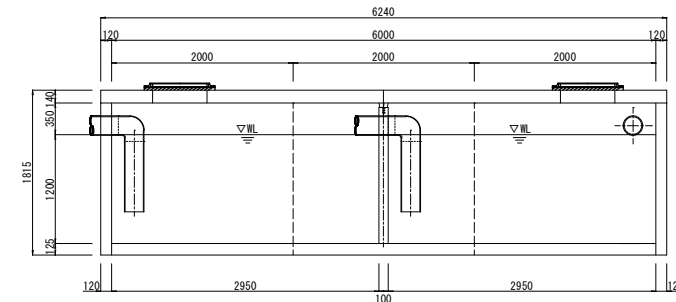

■油水分離槽仕様表

規格名称		1000×5900×1500H 田式4槽		
適応管サイズ		塩ビ管 VU-200		
流入管底高		槽内底→1200H		
流出管底高		槽内底→1200H		
有効容量 (m <sup>3</sup> )	第1槽	3.472	(m <sup>3</sup> )	
	第2槽	3.472	(m <sup>3</sup> )	
	第3槽	3.472	(m <sup>3</sup> )	
	第4槽	3.472	(m <sup>3</sup> )	
	合計	13.89	(m <sup>3</sup> )	
重量 (kg)	ユニット (ACDF)	4基	3236	計12944
	ユニット (BE)	2基	2993	計5986
	スラブ版	4枚	1058	計4232
	合計		23162	(kg)
φ600角枠丸蓋		4枚	(T-25)	
連結用金物類		一式	(ボルト/ナット)	
コーキング剤		22本	(現場にてコーキング要)	
高さ調整樹		別途協議	(要・不要・指定H)	
荷渡し		車上渡し	(現場にてクレーン要)	
その他		吊り金物・パッキン類一式		

BB' 断面図

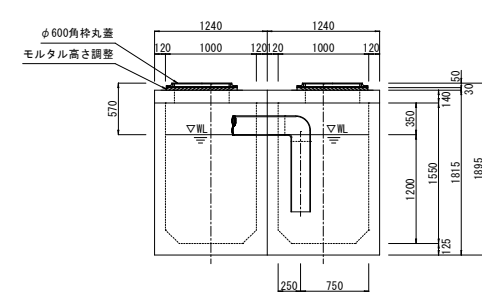

特記

花沢建材工業株式会社

図名

油水分離槽 AQ105915 1000×5900×H1500 田式4槽

縮尺

1/50

図面No.

0304-2025

製図