


基礎底板標準図 (車道用)

注1) 本体側壁下部の連結部材と基礎底板部のケミカルアンカー筋とを現場で溶接します。
 注2) 主筋本数及びケミカルアンカー本数は、製品1本(延長方向2m)当りの数値です。

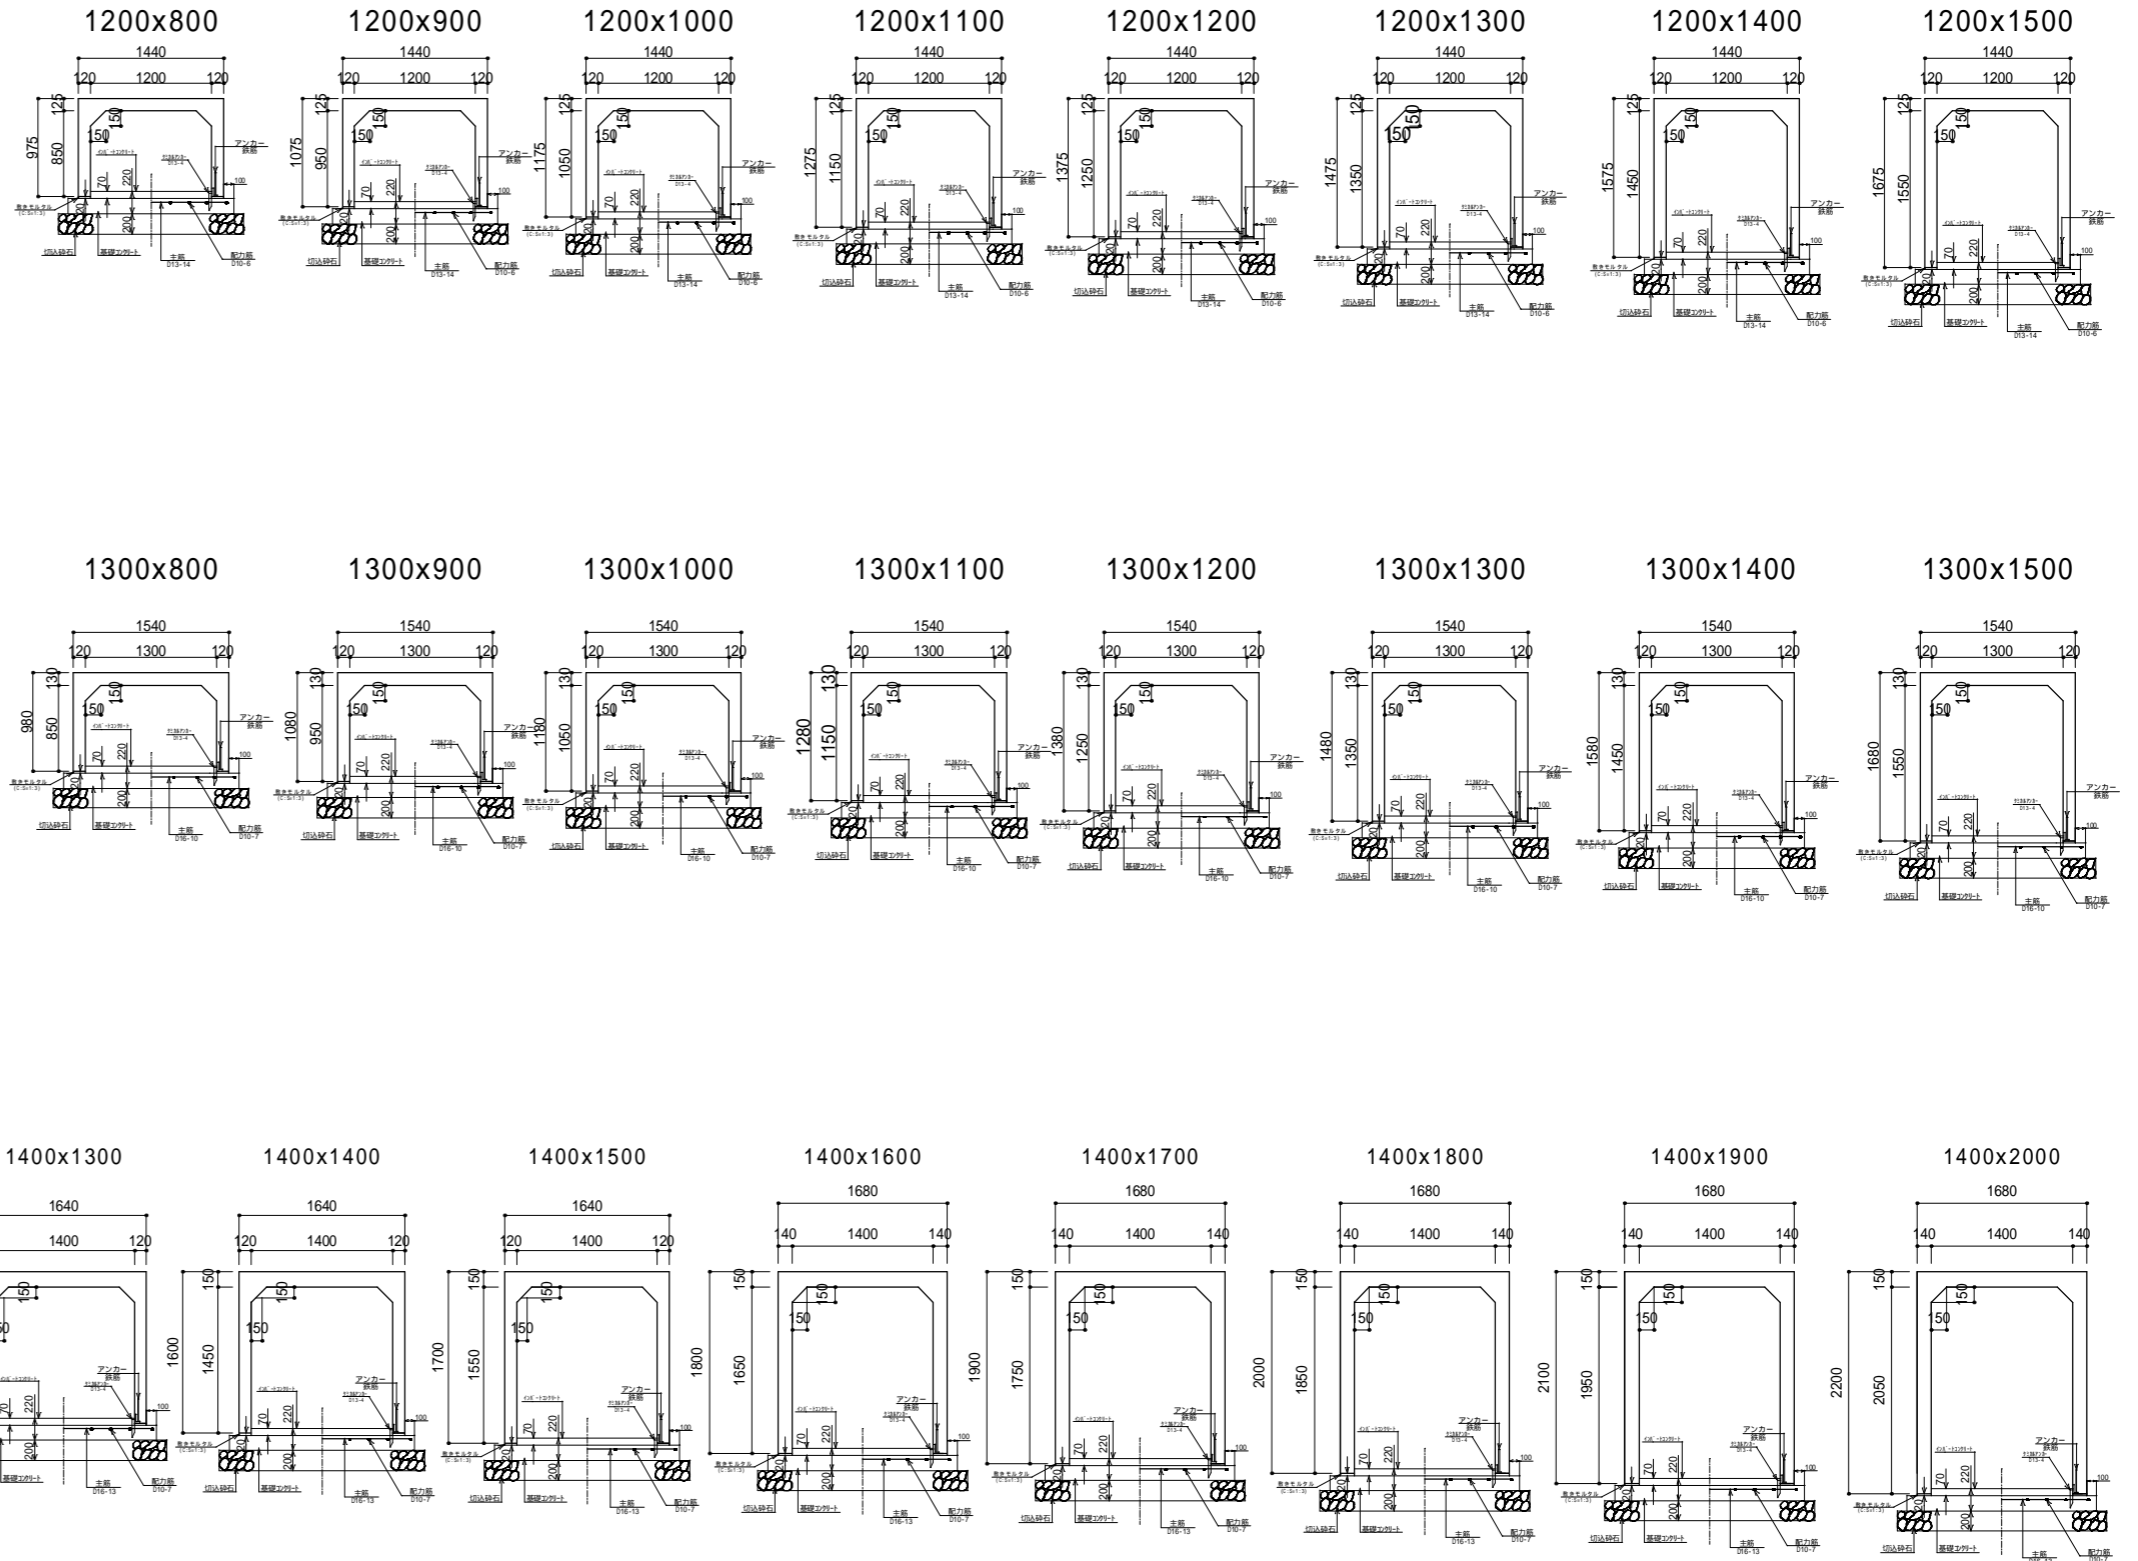

特記

花沢建材工業株式会社
 TEL 0479-86-3741 FAX 0479-86-5500

図名	コンパルト B1200~B1400 断面図		
縮尺	1/75	図面	0708-2015
		製図	柿岡