


基礎底板標準図 (車道用)

- 注1) 本体側壁下部の連結部材と基礎底板部のケミカルアンカー筋とを現場で溶接します。
- 注2) 主筋本数及びケミカルアンカー本数は、製品1本(延長方向2m)当りの数値です。

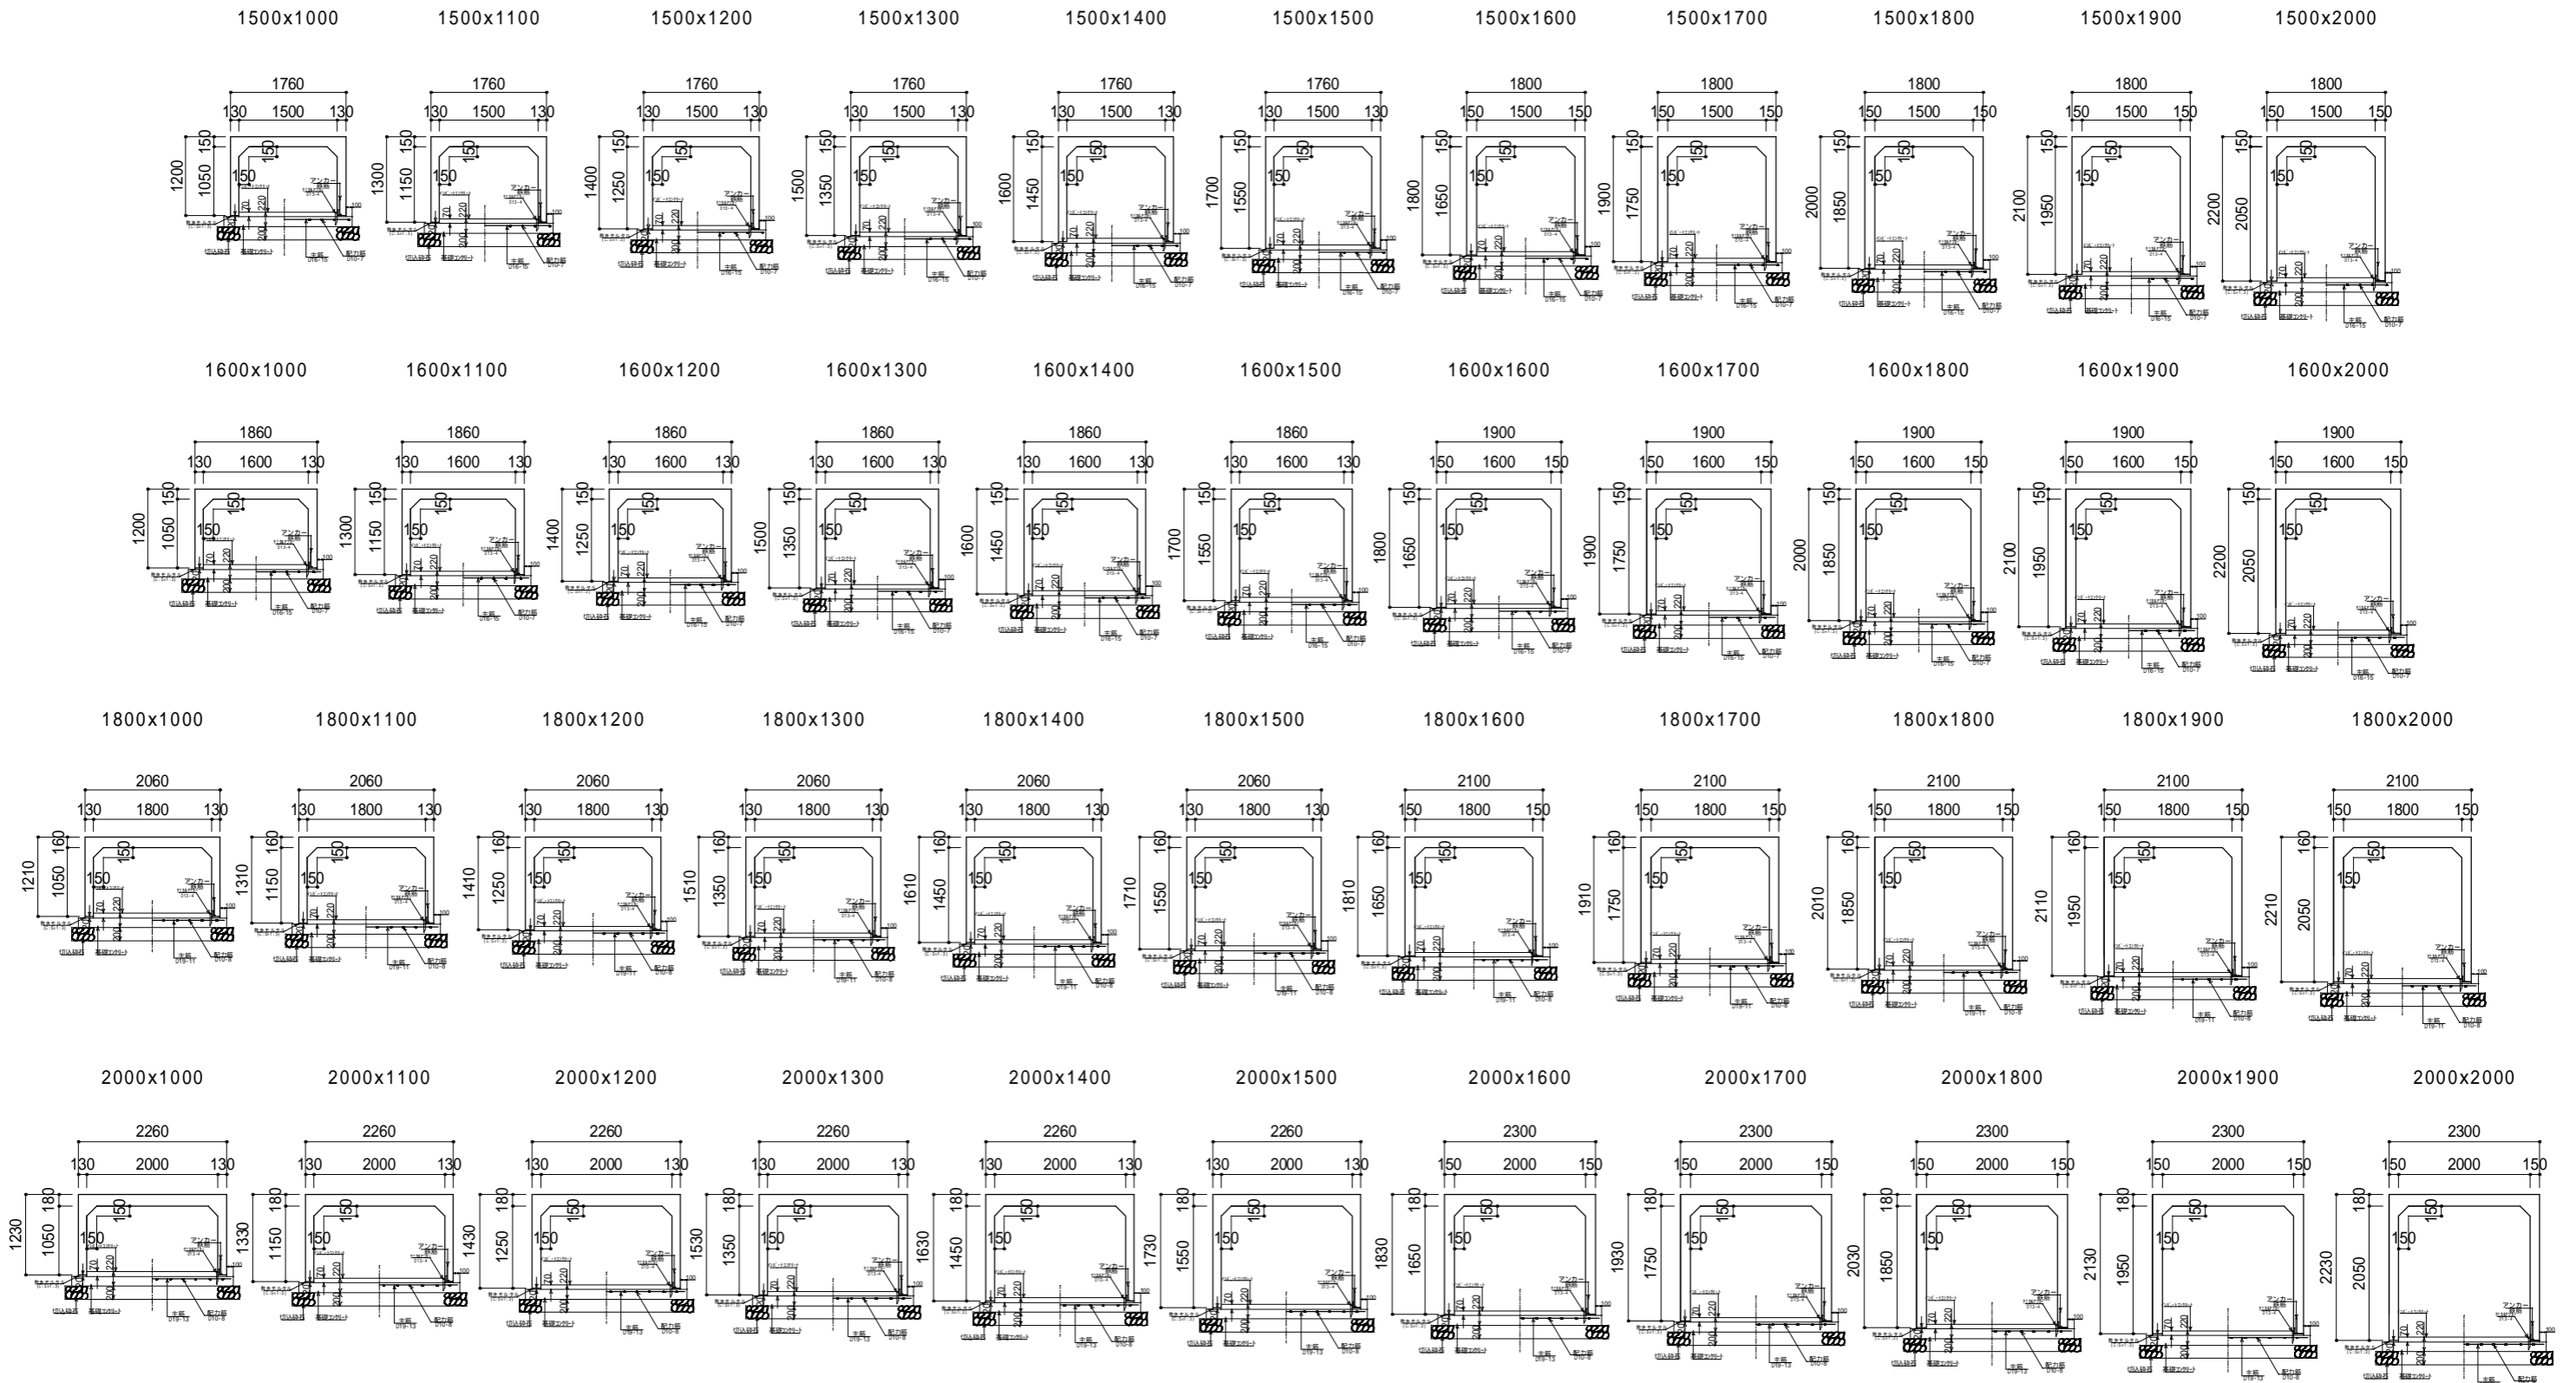

特記

花沢建材工業株式会社
TEL 0479-86-3741 FAX 0479-86-5500

図名 イコンパト B1500~B2000 断面図

縮尺 1/100

図面

0508-2015

製図

柿岡