


製品図

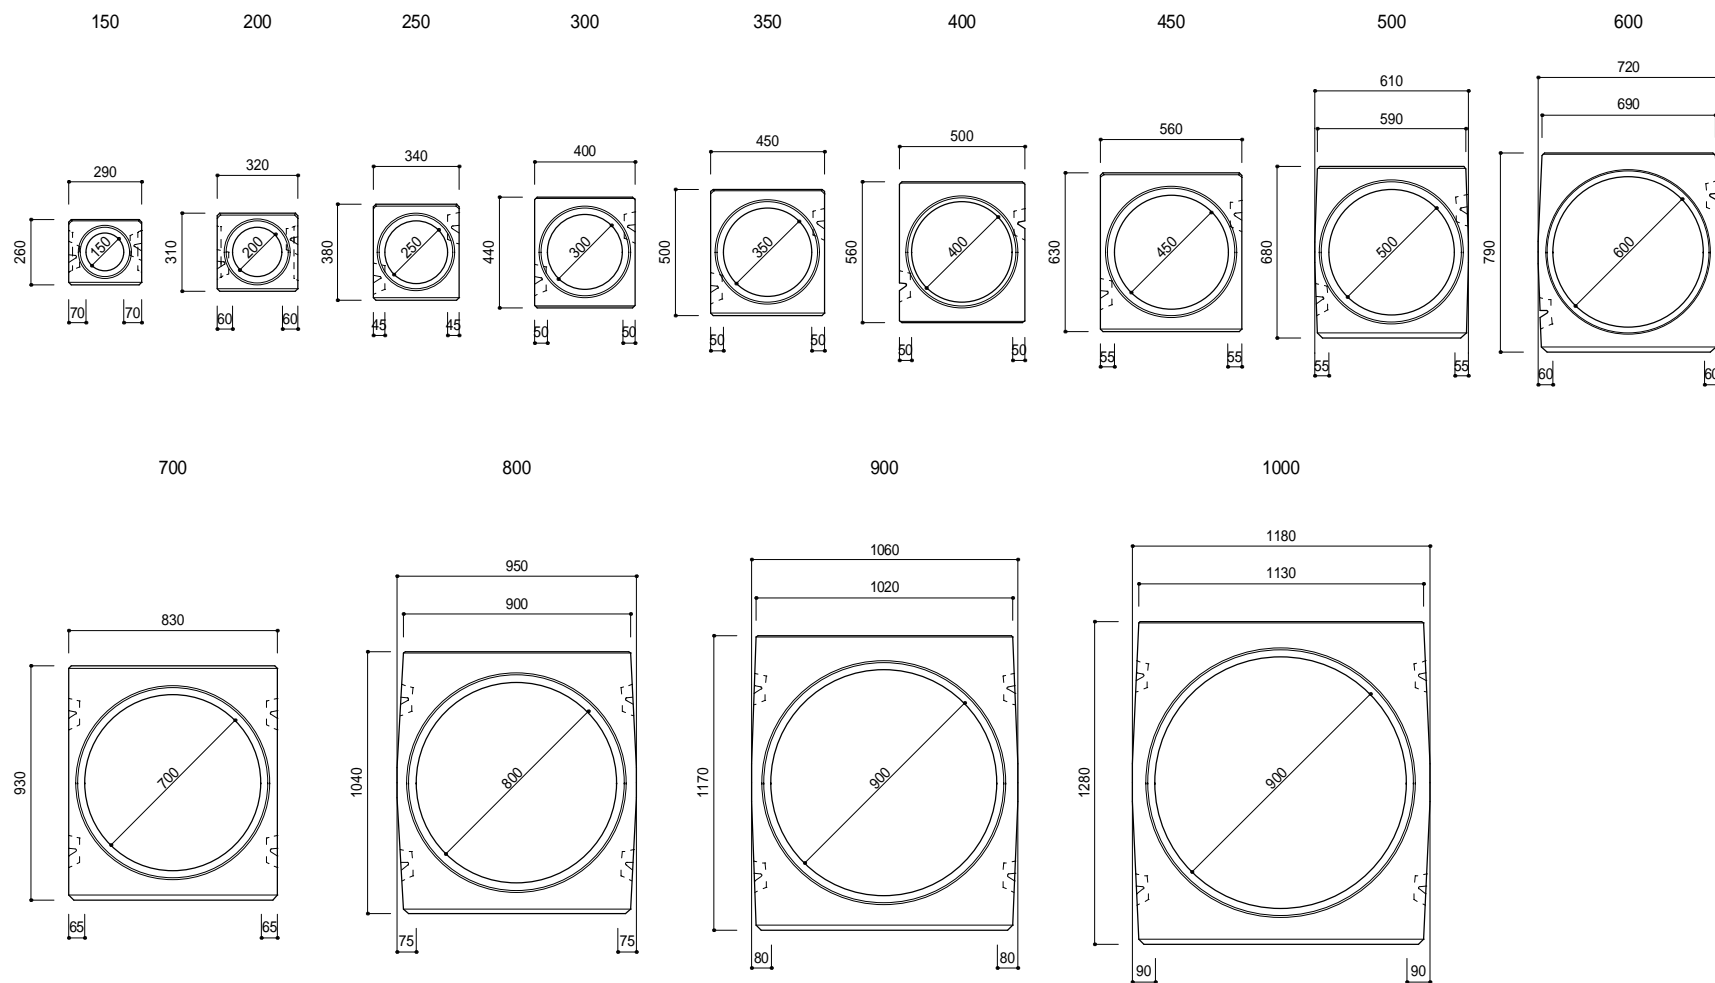

花沢建材工業株式会社

TEL 0479-86-3741 FAX 0479-86-5500

図名 DR2 断面図

縮尺 1/30

図面

1808-2015

製図

