




エコノミー蓋 型

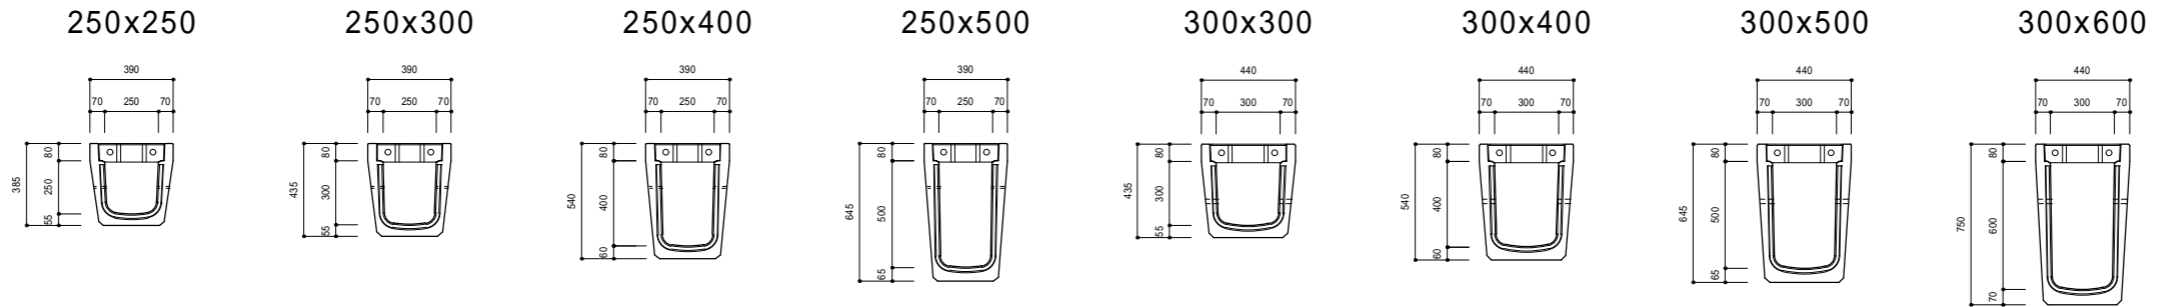

エコノミー蓋 型 t=50

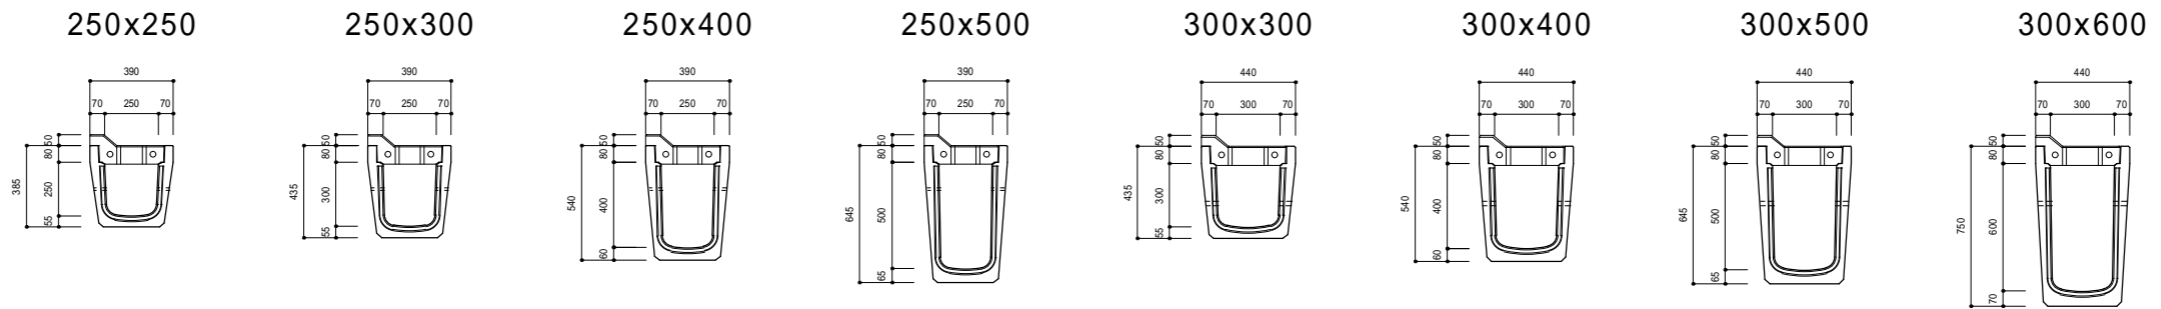

エコノミー蓋 型 t=100

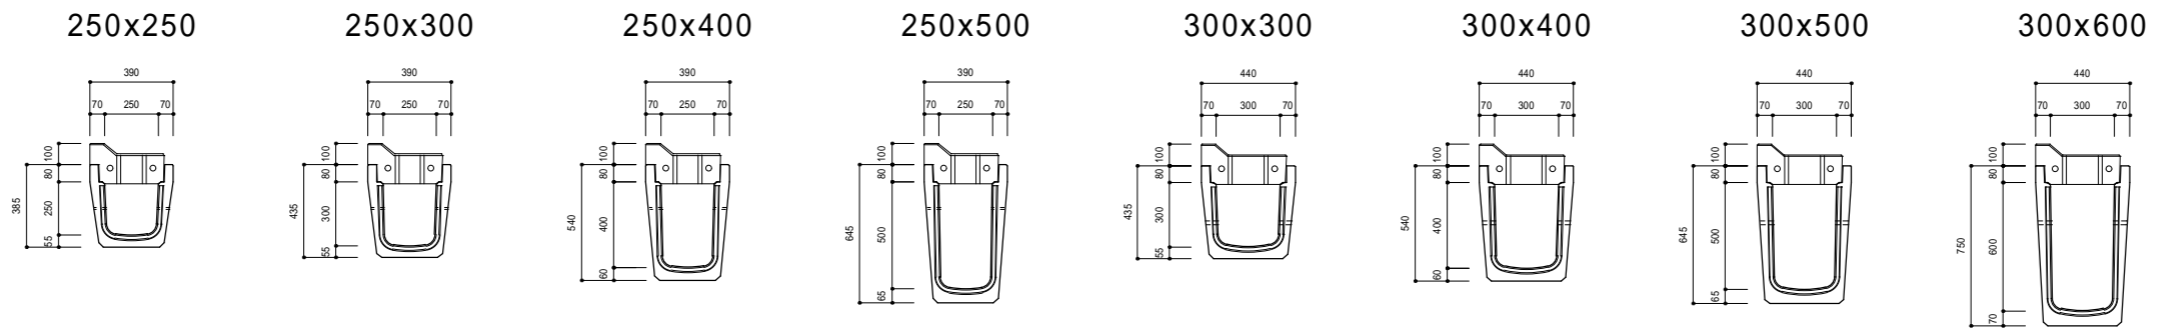

花沢建材工業株式会社

TEL 0479-86-3741 FAX 0479-86-5500

図名 エコノミー側溝 断面図

縮尺 1/50

図面

2008-2015

製図

柿岡