
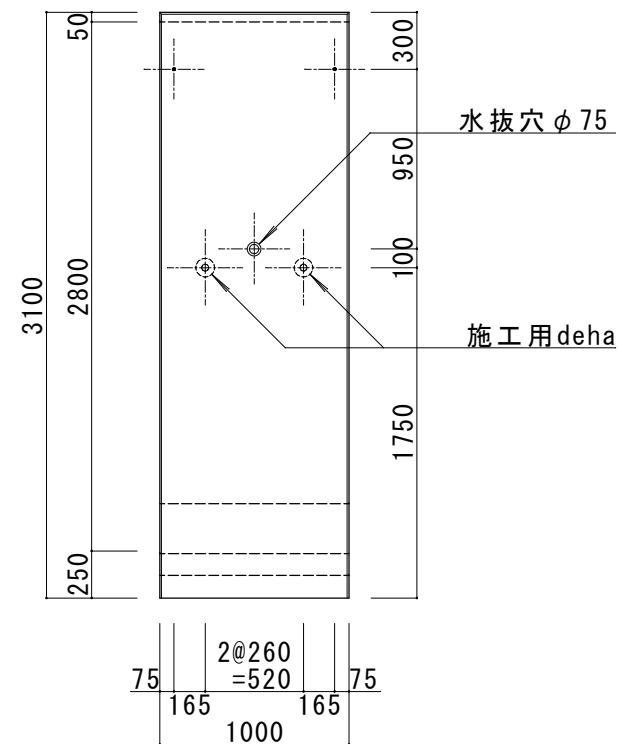


製品図

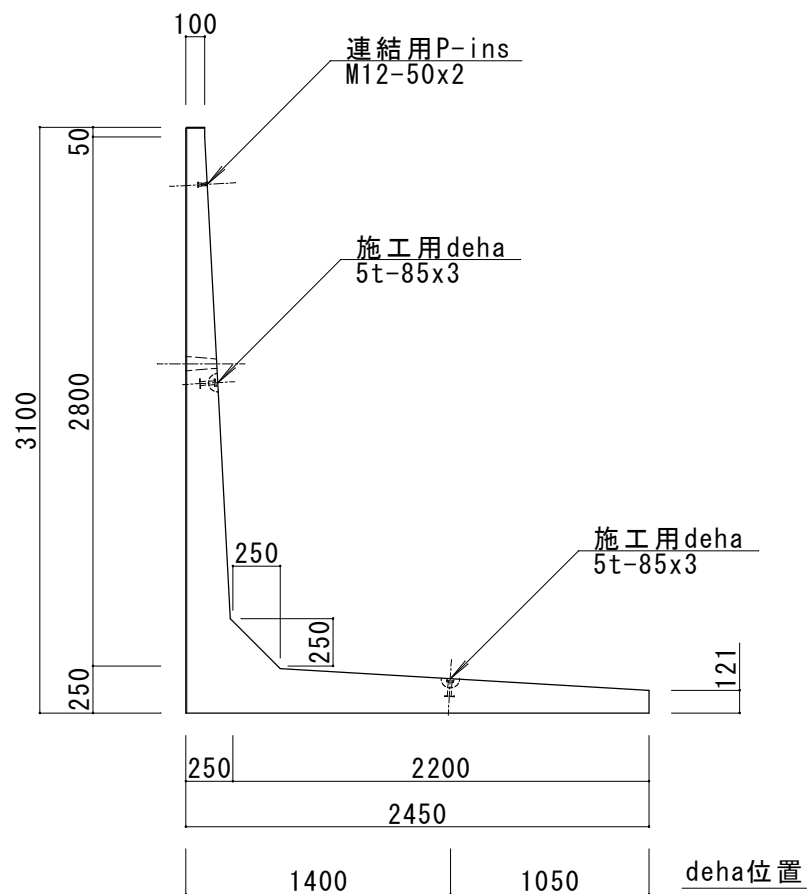

設計基準強度

$\sigma_{ck} = 40\text{N/mm}^2$

参考重量 : 2440Kg

花沢建材工業株式会社

TEL 0479-86-3741 FAX 0479-86-5500

図名

L型擁壁 3100^hx2450^Bx1000^L 製品図

縮尺

1/40



図面No.

0601-2022

製図



製品図

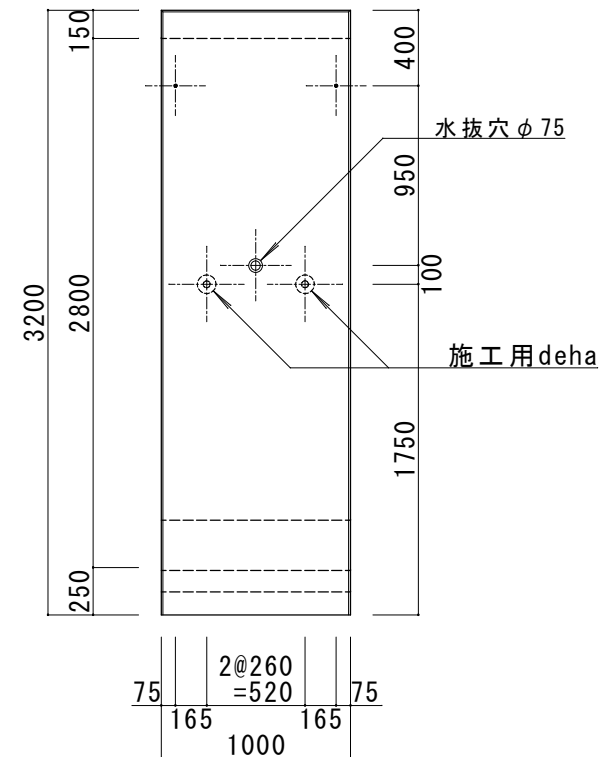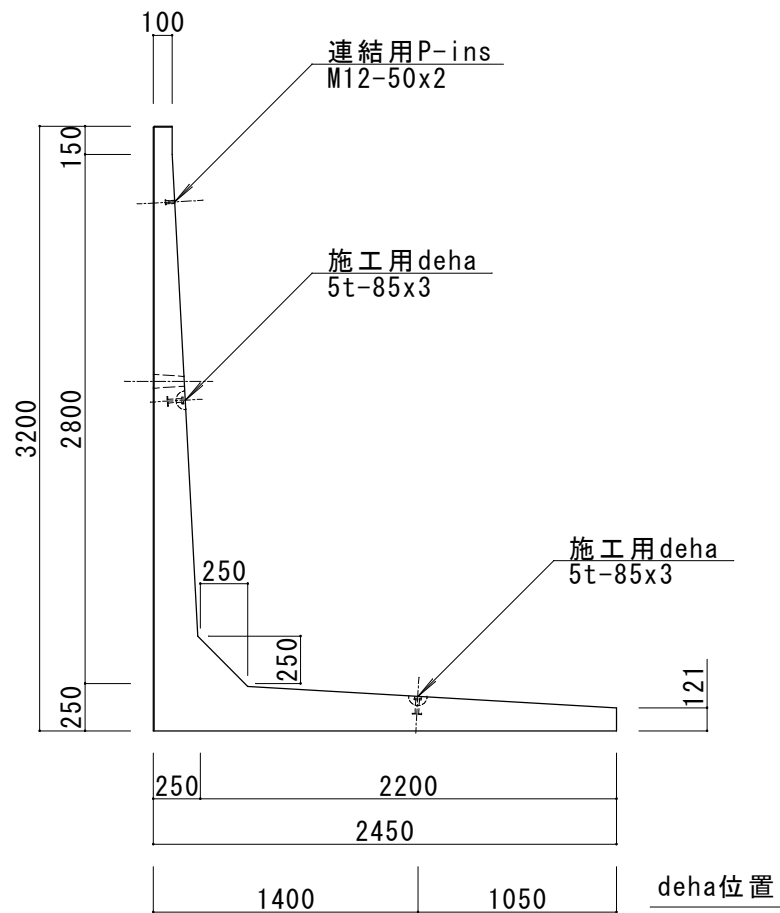

参考重量 : 2465Kg

設計基準強度
 $\sigma_{ck} = 40\text{N/mm}^2$

花沢建材工業株式会社

TEL 0479-86-3741 FAX 0479-86-5500

図名

L型擁壁 3200^hx2450^Bx1000^L

縮尺

1/40



図面No.

0601-2022

製図

寺戸

製品図

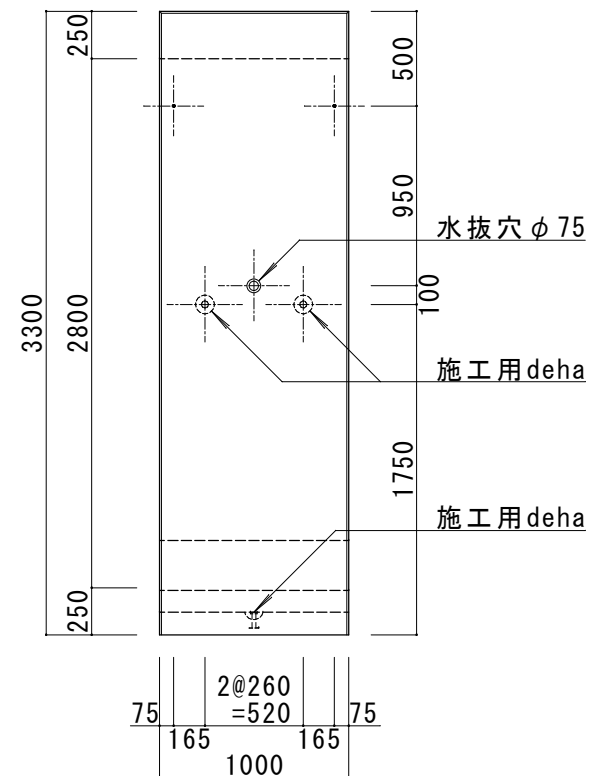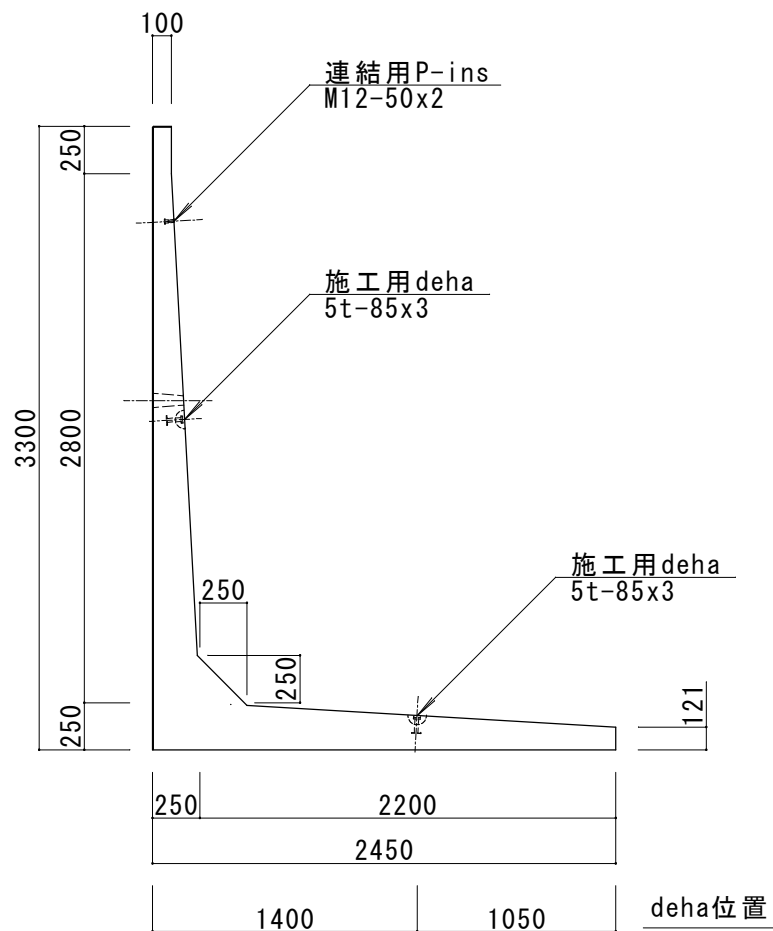

設計基準強度
 $\sigma_{ck} = 40\text{N/mm}^2$

参考重量 : 2490Kg

花沢建材工業株式会社

TEL 0479-86-3741 FAX 0479-86-5500

図名

L型擁壁 3300^hx2450^Bx1000^L 40N

縮尺

1/40



図面No.

0701-2022

製図



製品図

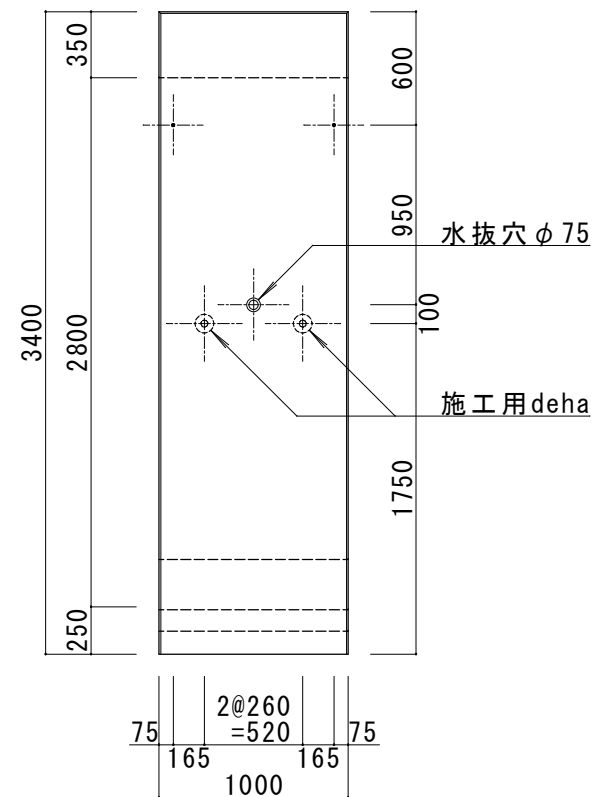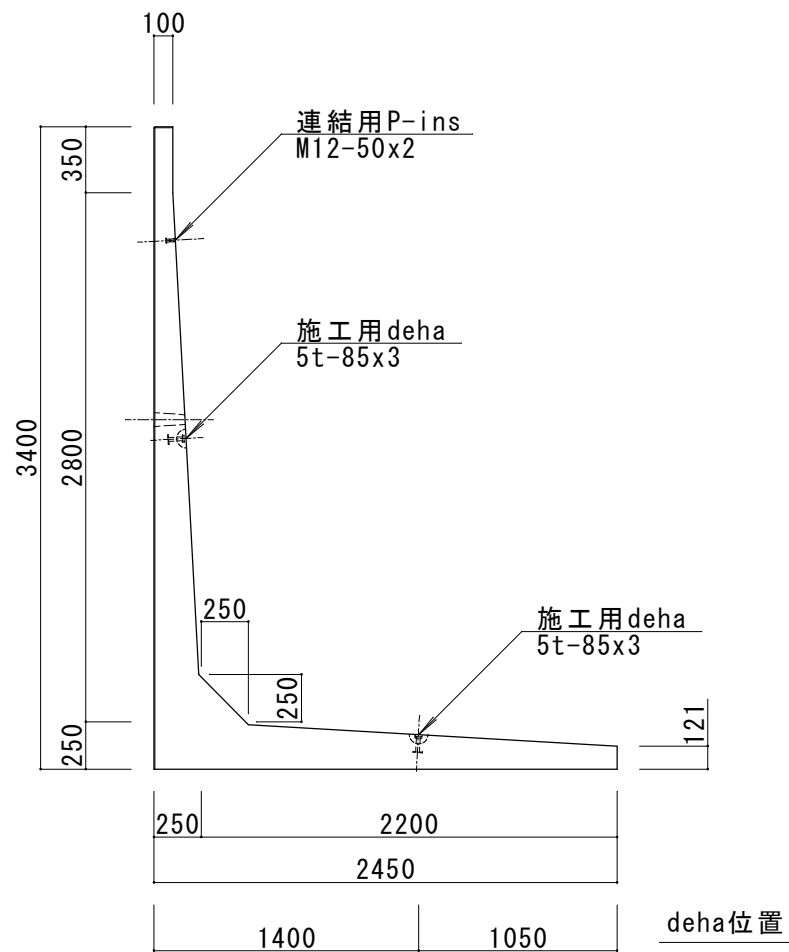



設計基準強度

$\sigma_{ck}=40\text{N/mm}^2$

参考重量：2510Kg

	<div>花沢建材工業株式会社</div> <div>TEL 0479-86-3741 FAX 0479-86-5500</div>	図名	L型擁壁 3400 ^h x2450 ^B x1000 ^L 40N			
		縮尺	1/40	図面No.	0801-2022	製図 <div>寺戸</div>

製品図

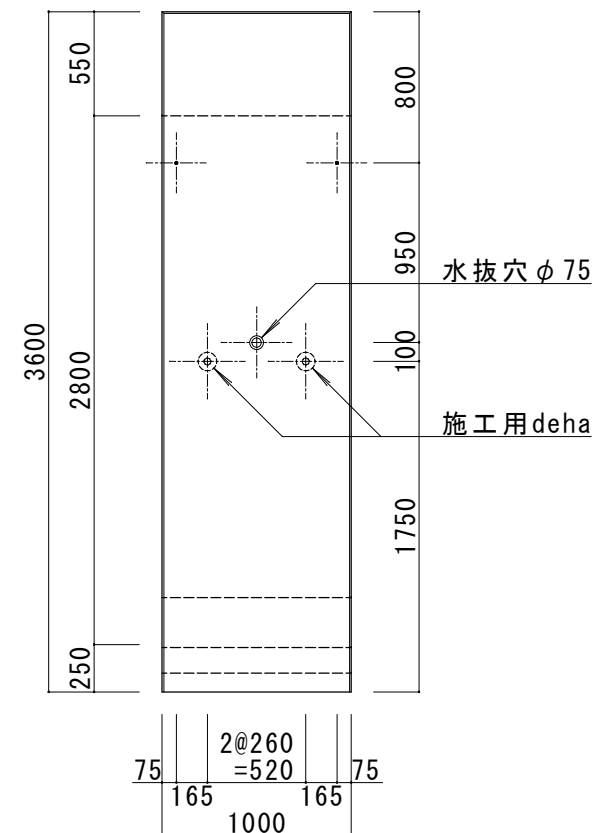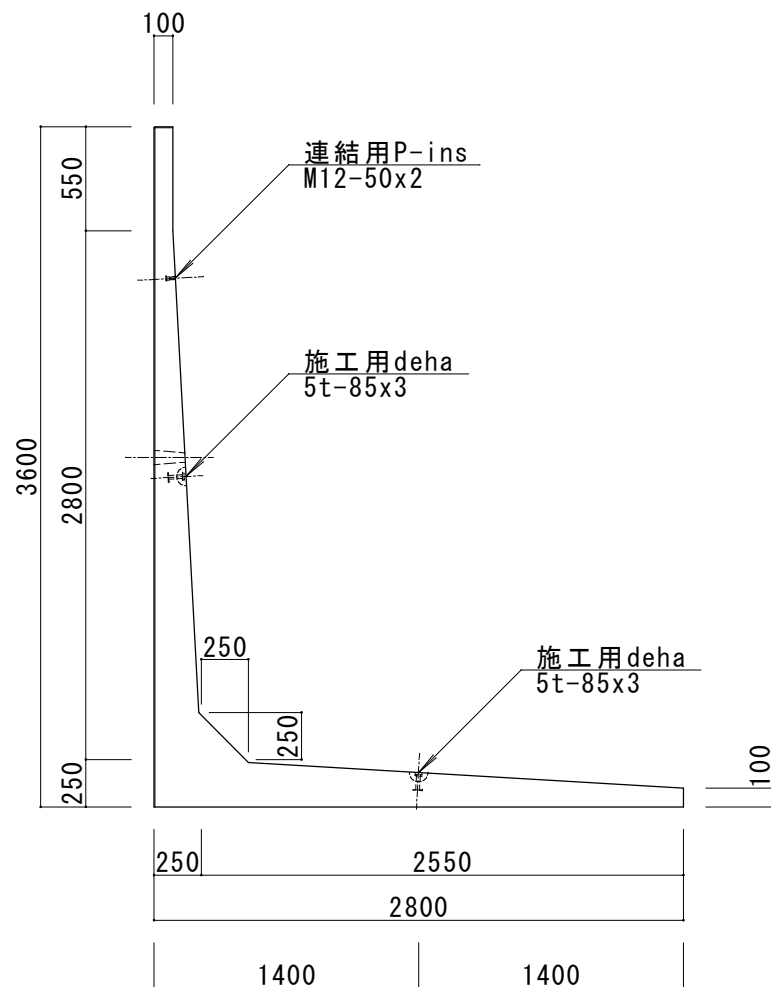

設計基準強度

$\sigma_{ck} = 40 \text{N/mm}^2$

参考重量 : 2660Kg

花沢建材工業株式会社



TEL 0479-86-3741 FAX 0479-86-5500

図名 L型擁壁 3600^hx2800^Bx1000^L 40N

縮尺 1/40 図面No. 1201-2022

製図 寺戸

製品図

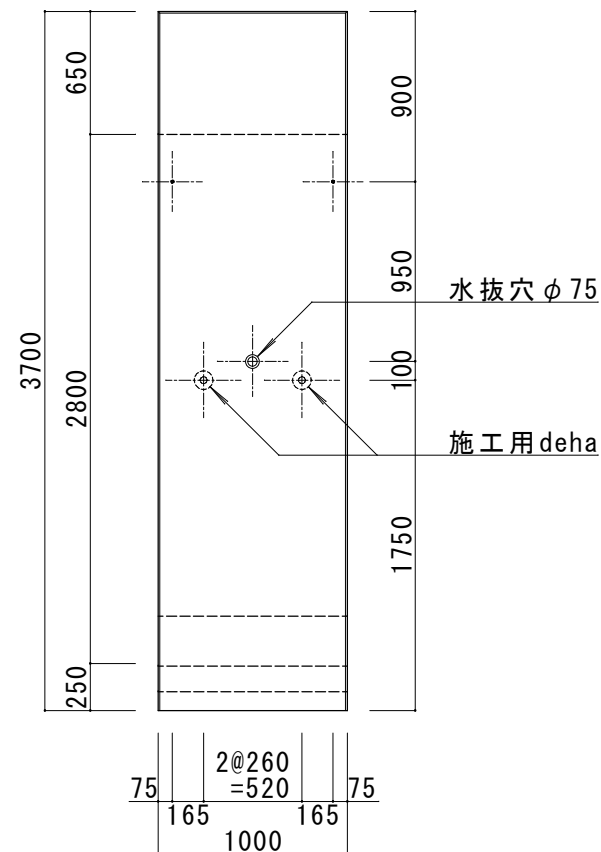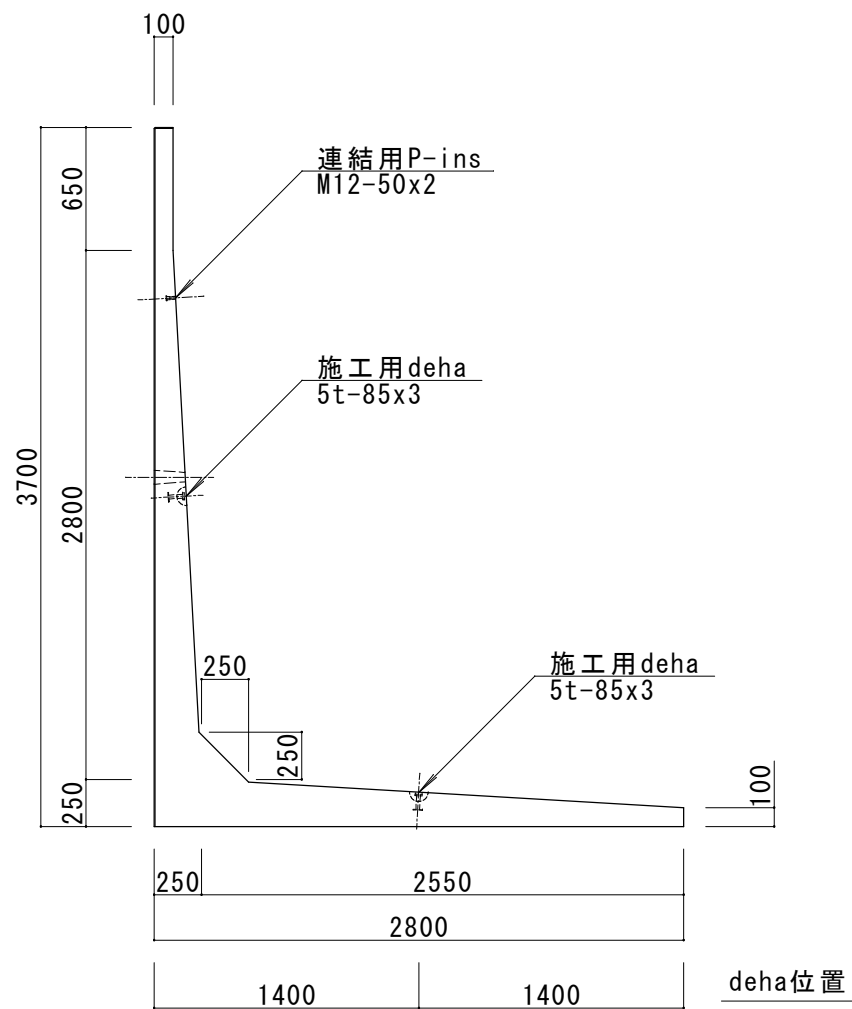

設計基準強度

$\sigma_{ck} = 40\text{N/mm}^2$

参考重量 : 2680Kg

花沢建材工業株式会社

TEL 0479-86-3741 FAX 0479-86-5500

図名

L型擁壁 3700^hx2800^Bx1000^L 40N

縮尺

1/40



図面No.

1201-2022

製図



製品図

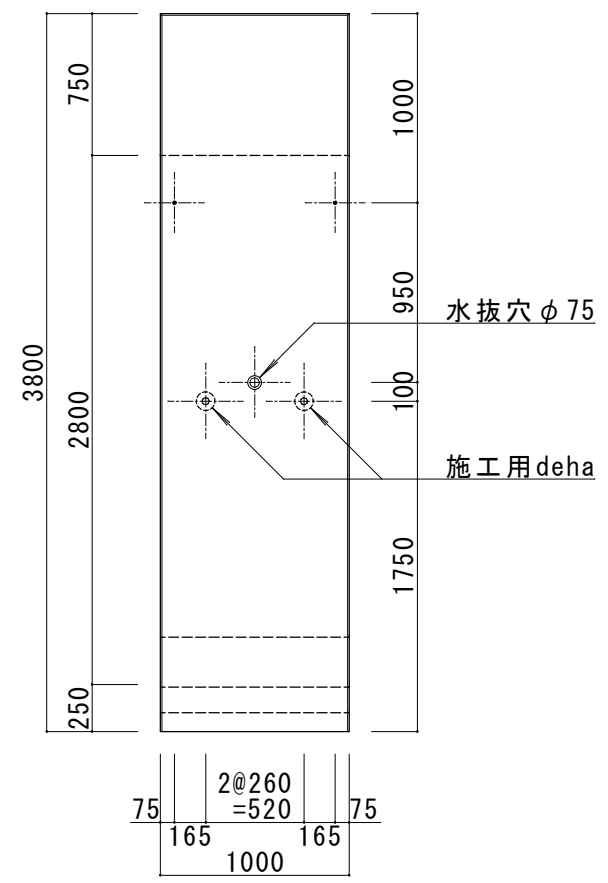
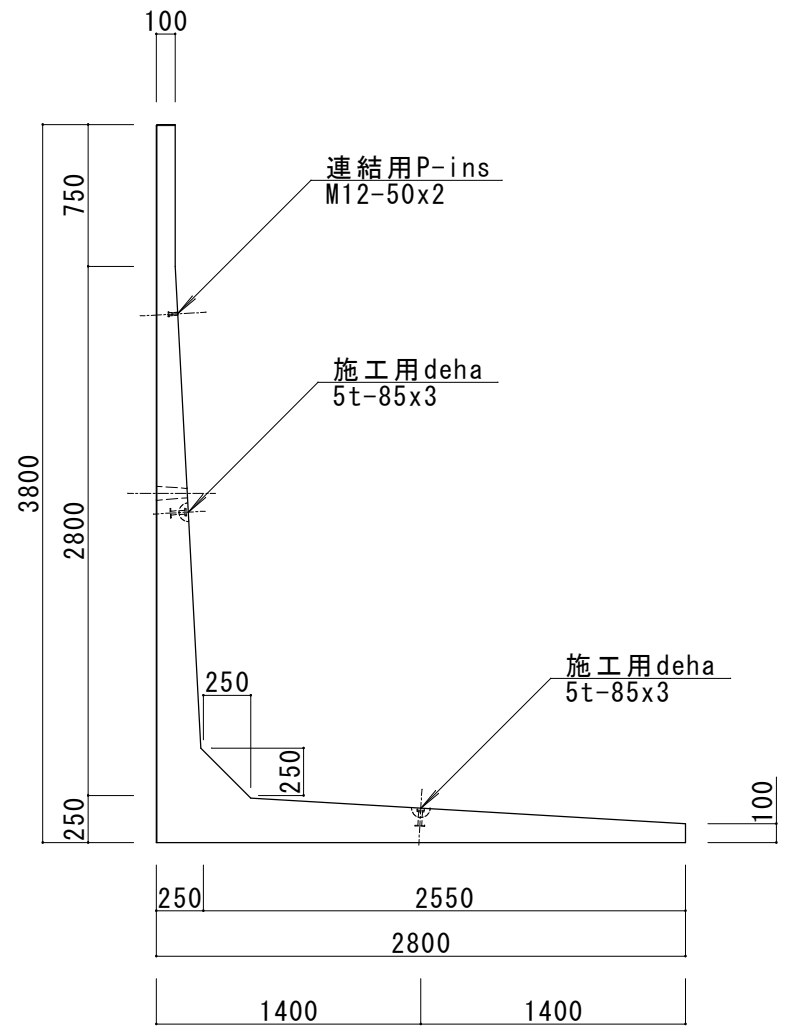


設計基準強度
 $\sigma_{ck} = 40\text{N/mm}^2$

参考重量 : 2710Kg

	花沢建材工業株式会社 TEL 0479-86-3741 FAX 0479-86-5500	図名	L型擁壁 3800 ^h x2800 ^B x1000 ^L 40N			
		縮尺	1/40	図面No.	1201-2022	製図 寺戸

製品図

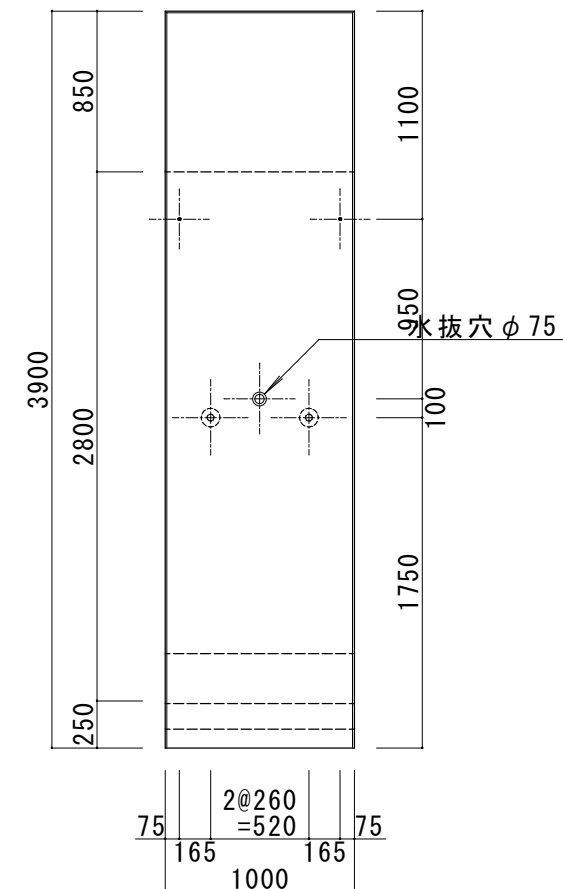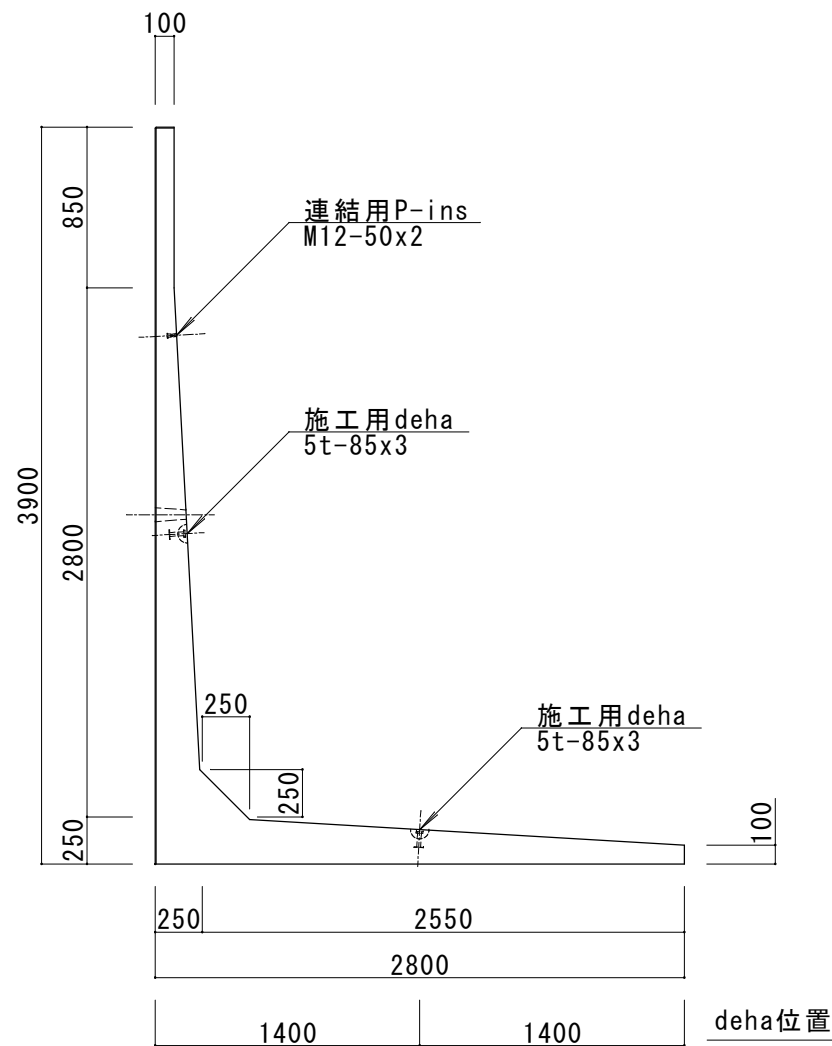

設計基準強度

$$\sigma_{ck} = 40 \text{ N/mm}^2$$

参考重量：2730Kg

花沢建材工業株式会社

TEL 0479-86-3741 FAX 0479-86-5500


L型擁壁 3900^hx2800^Bx1000^L 40N

縮 尺

1/40



図面 No.

1301-2022

圖 製

寺戸

製品図

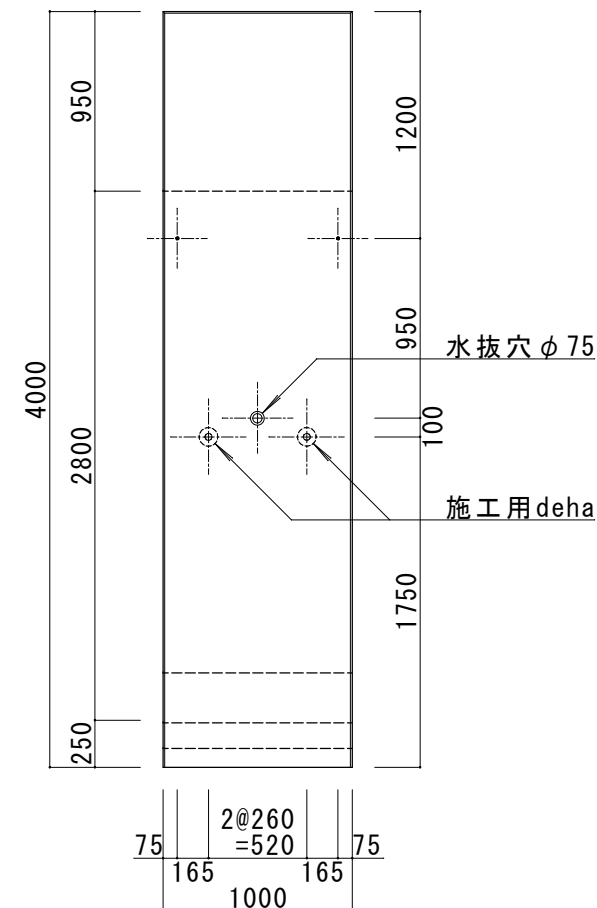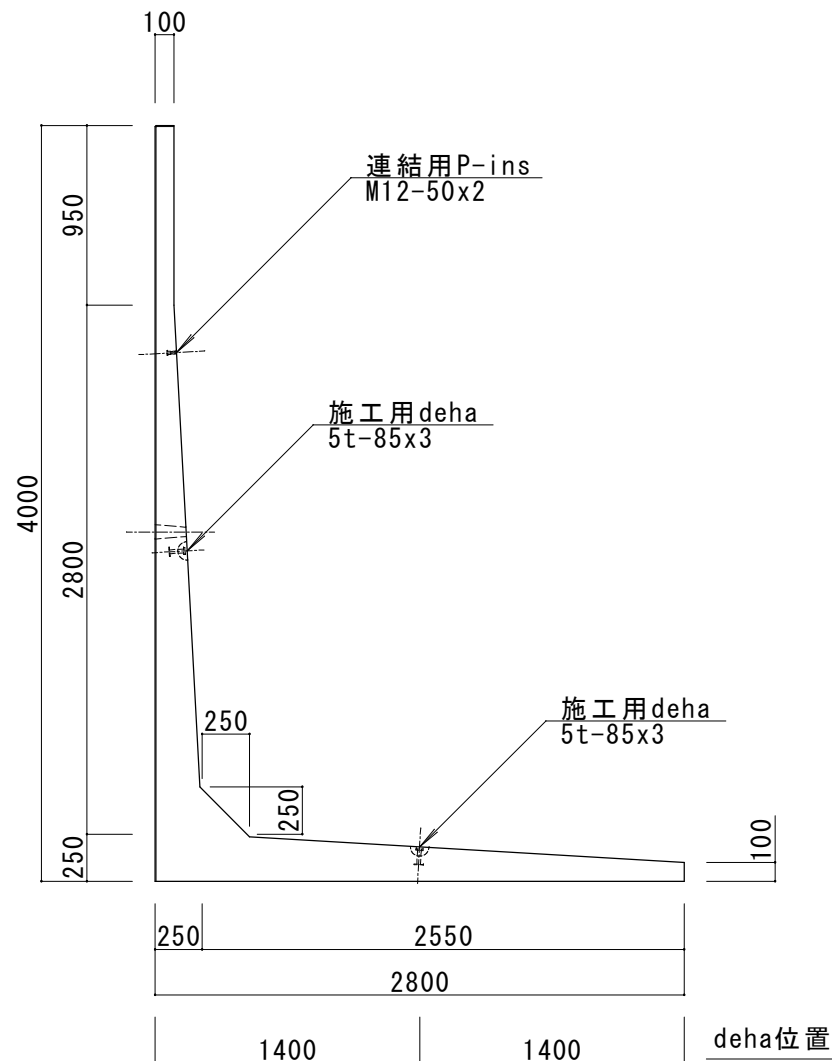

設計基準強度

$\sigma_{ck} = 40\text{N/mm}^2$

参考重量 : 2760kg

花沢建材工業株式会社

TEL 0479-86-3741 FAX 0479-86-5500

図名 L型擁壁 4000^hx2800^Bx1000^L 40N

縮尺

1/40

図面No.

1301-2022

製図

寺戸